
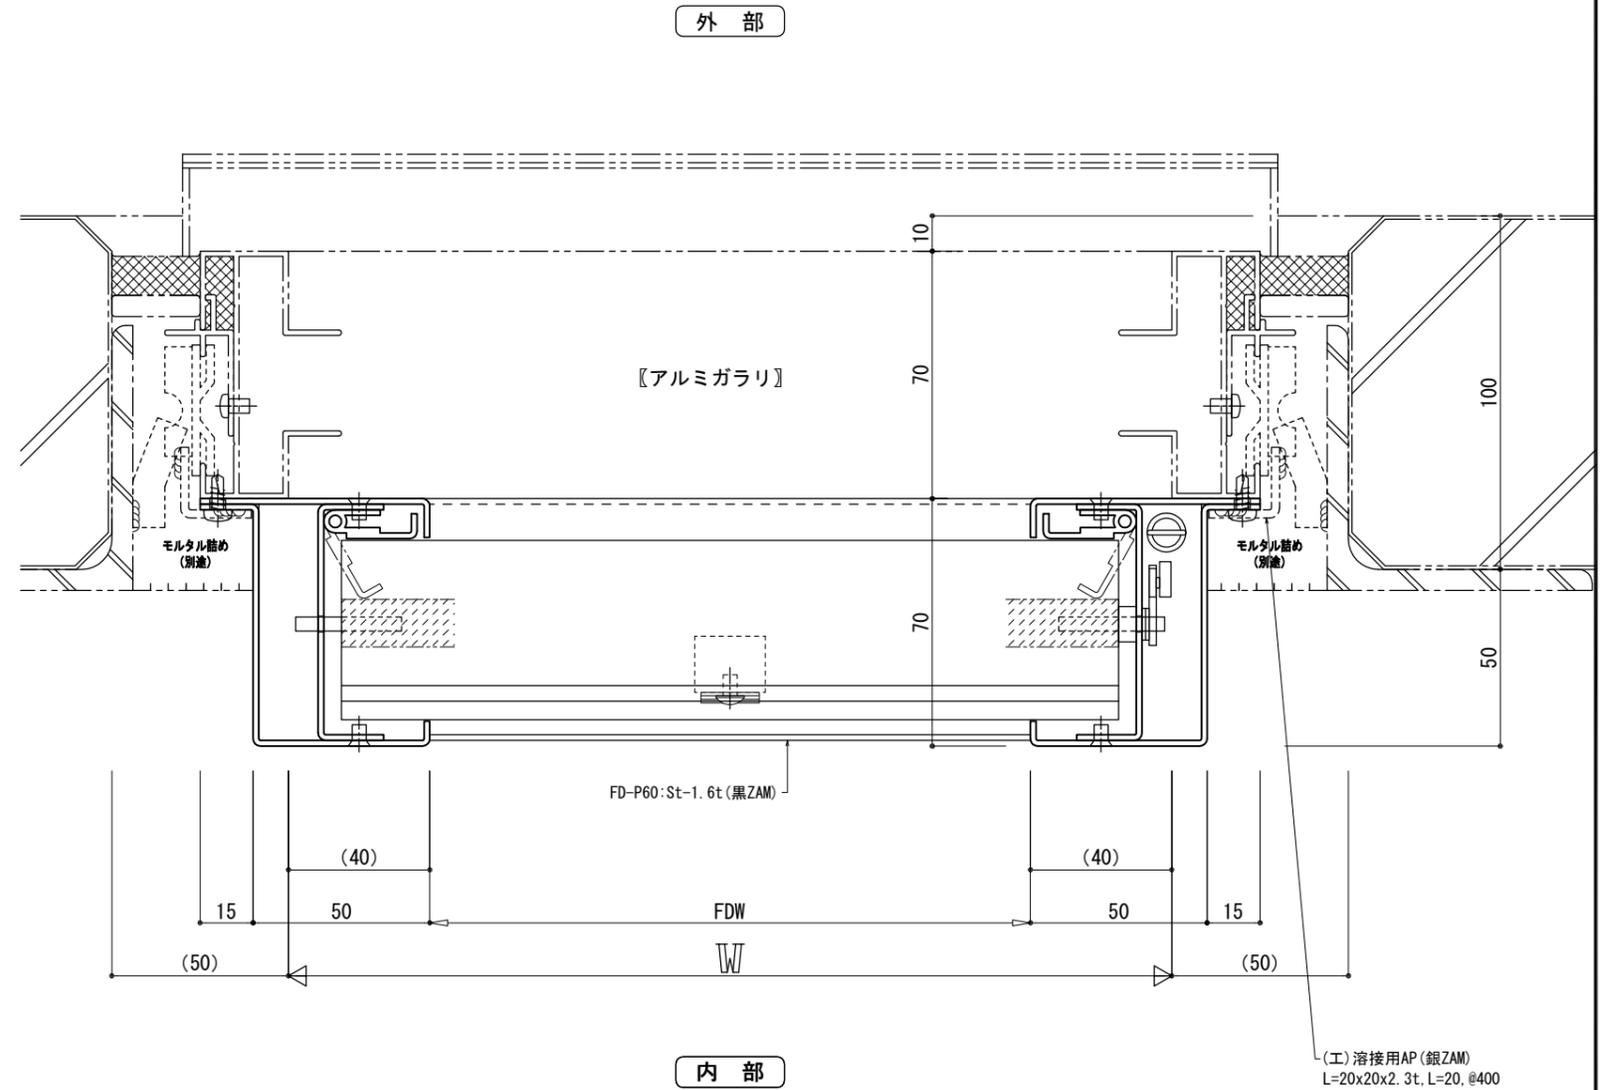
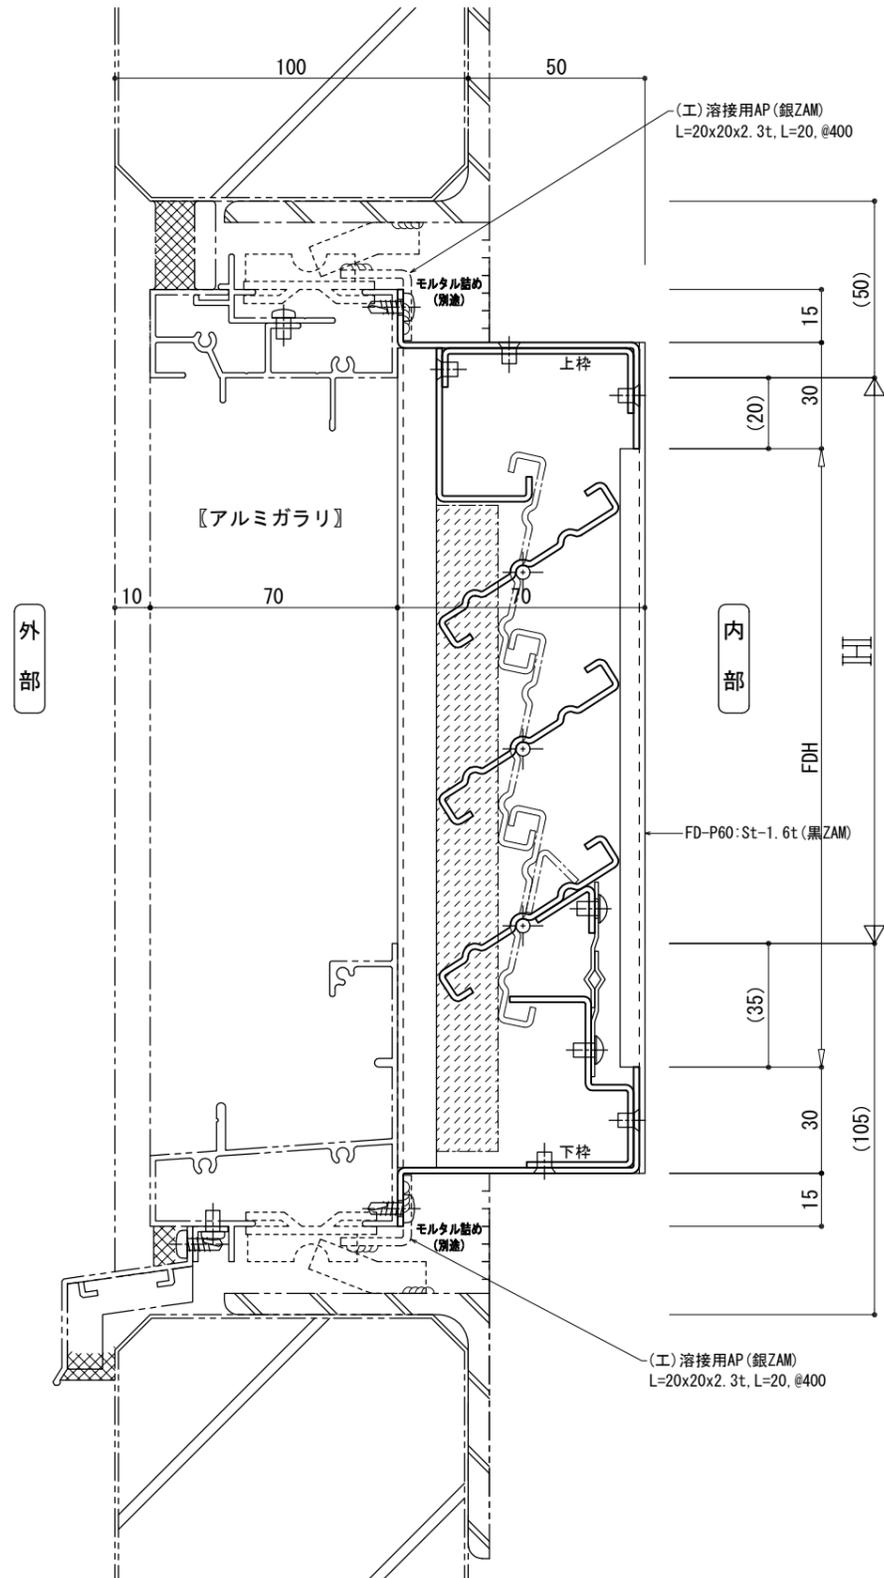


FDP60-A3 : 納まり参考図 (湿式直付型 3\_A L C 取付)

※外壁 A L C にアンカー溶接 (脱落防止) とモルタル詰め (延焼防止) にて F D を設置した参考図です。

※ ( ) 内寸法は枠見付や納まりにより調整して下さい。

※ムービング等でモルタル詰め出来ない場合、乾式挟込型・乾式近接型を参照下さい。

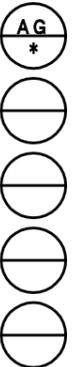

	設計監理	工事名	承諾印	検 図	作 図	縮 尺	図 番 号
	施 工	図面名					
		FDP60 納まり参考図A3					