
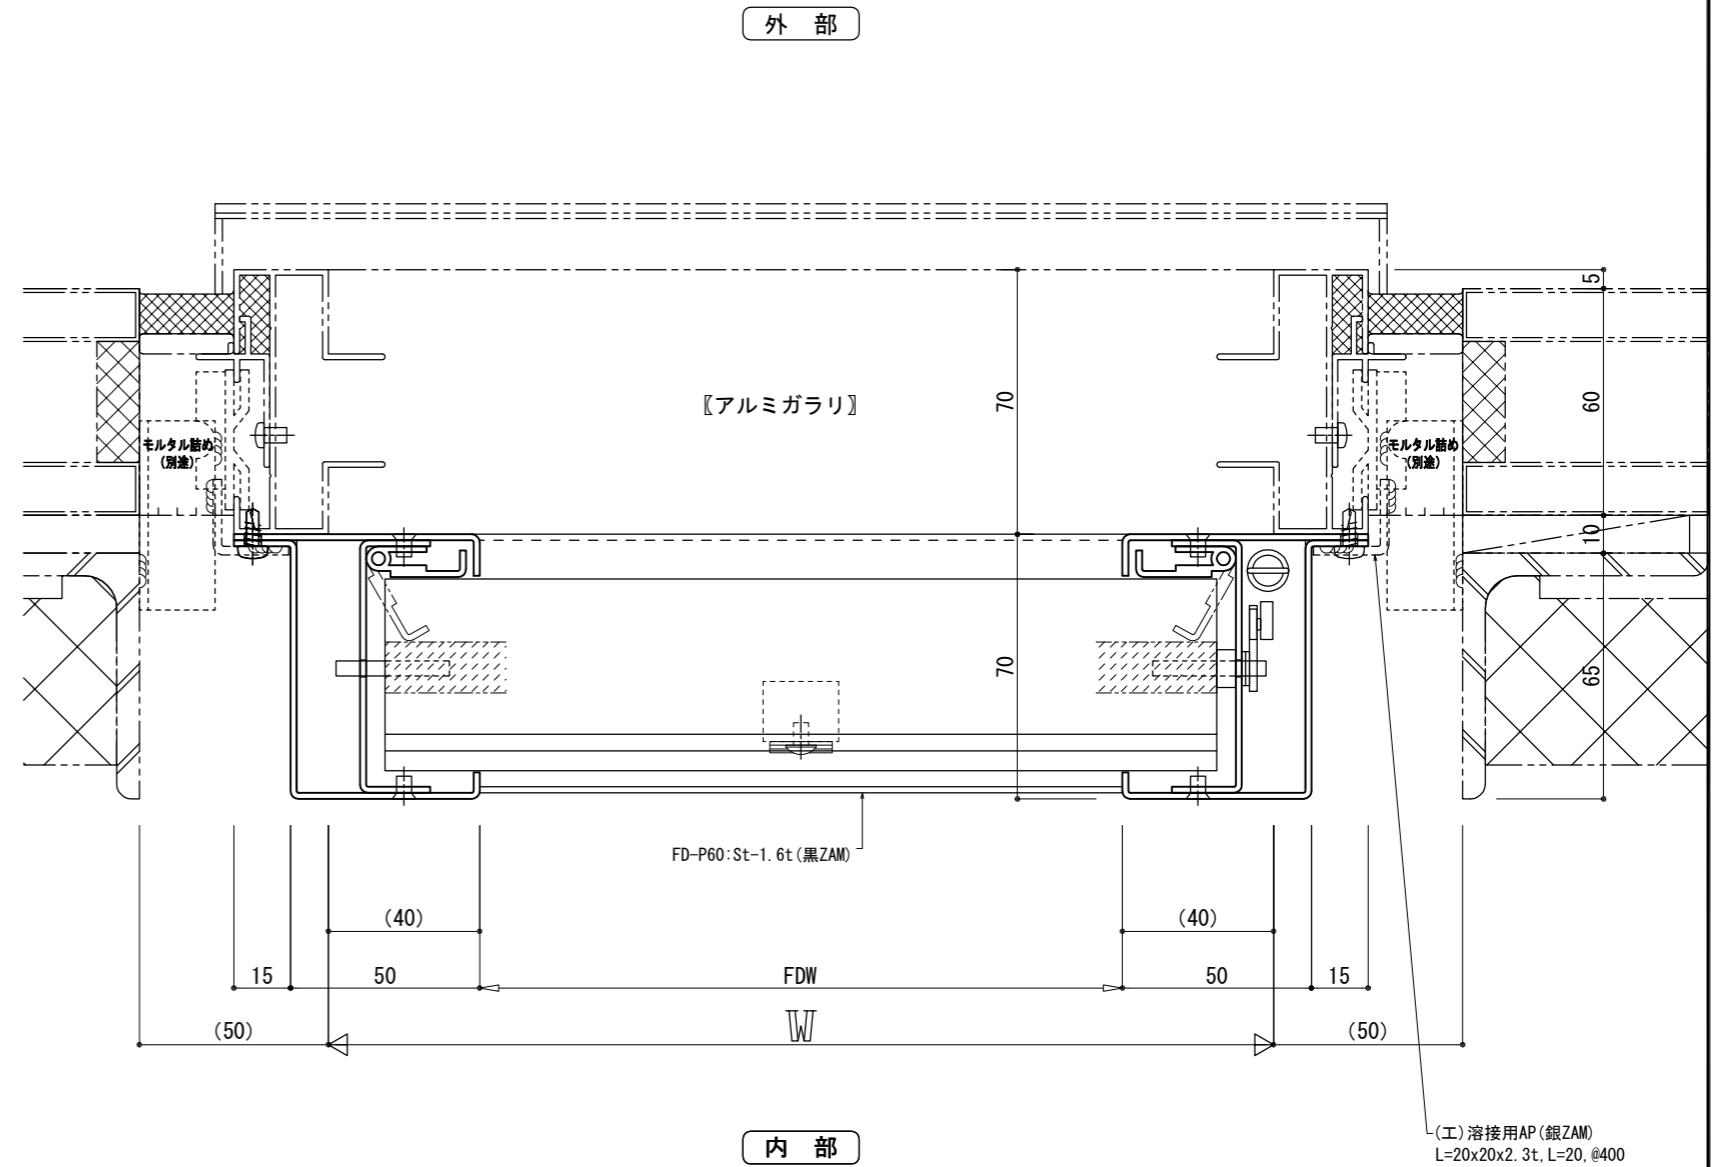
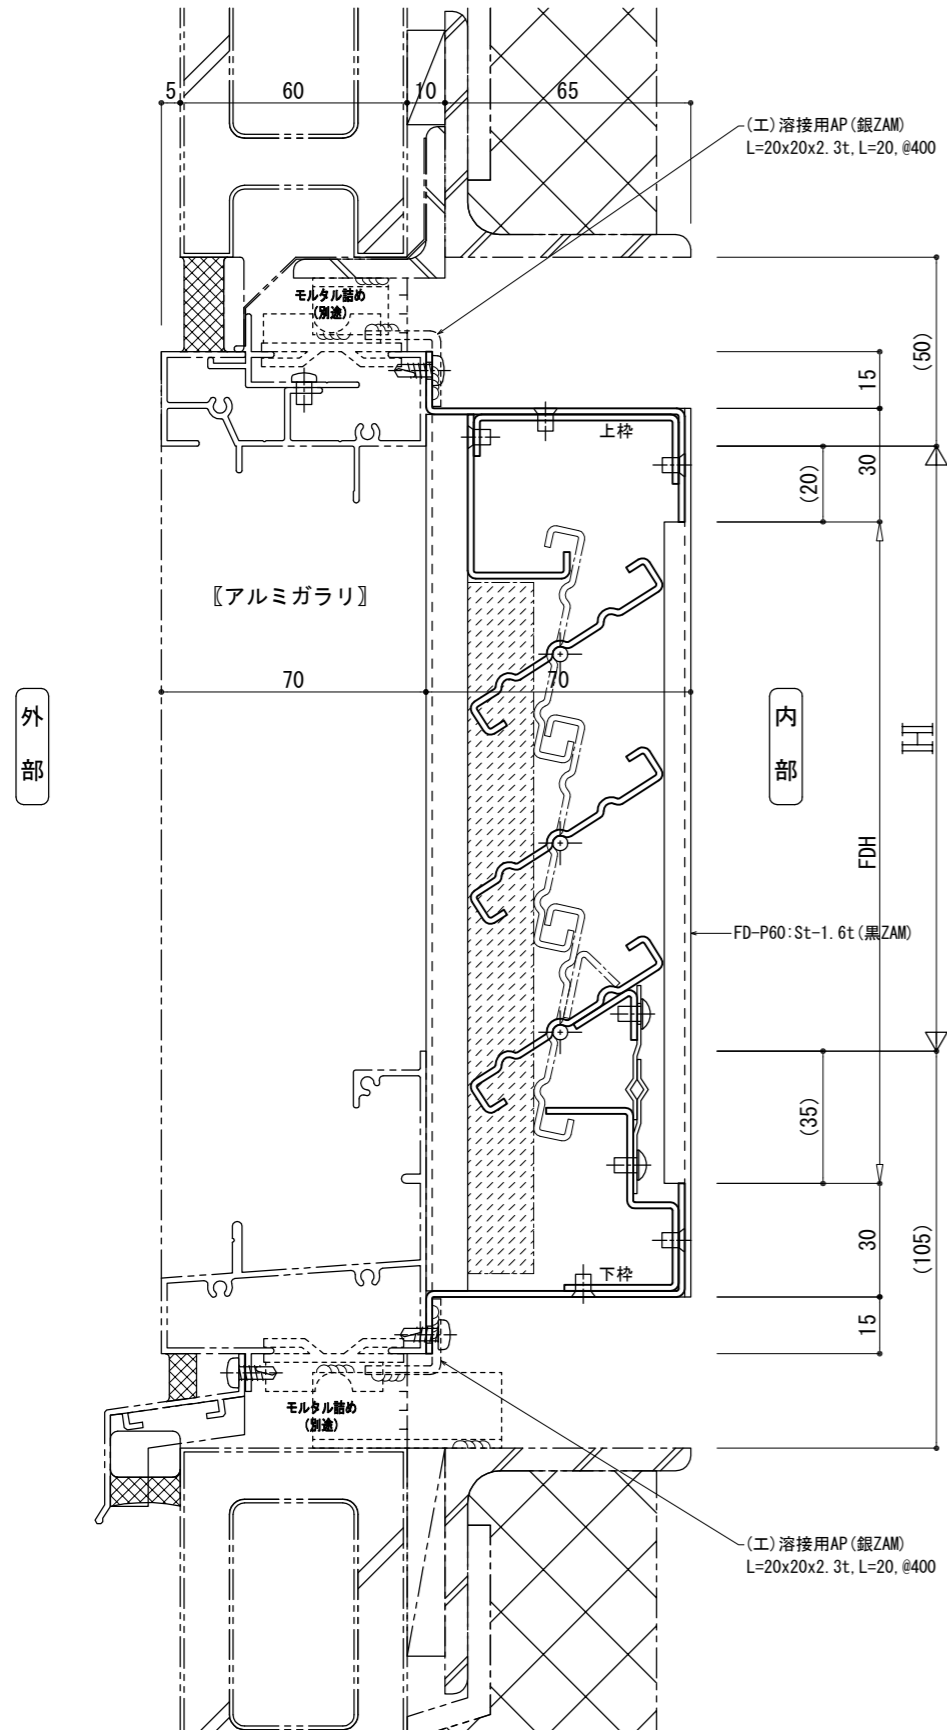


FDP60-A4 : 納まり参考図 (湿式直付型 4_ECP取付)

※外壁ECPにアンカー溶接 (脱落防止) とモルタル詰め (延焼防止) にてFDを設置した参考図です。

※ () 内寸法は枠見付や納まりにより調整して下さい。

※ムービング等でモルタル詰め出来ない場合、乾式挟込型・乾式近接型を参照下さい。

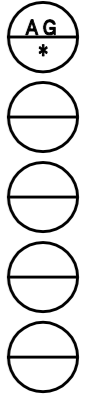

	設計監理	工事名	承諾印	検図	作図	縮尺	図番号
	施工	図面名					