
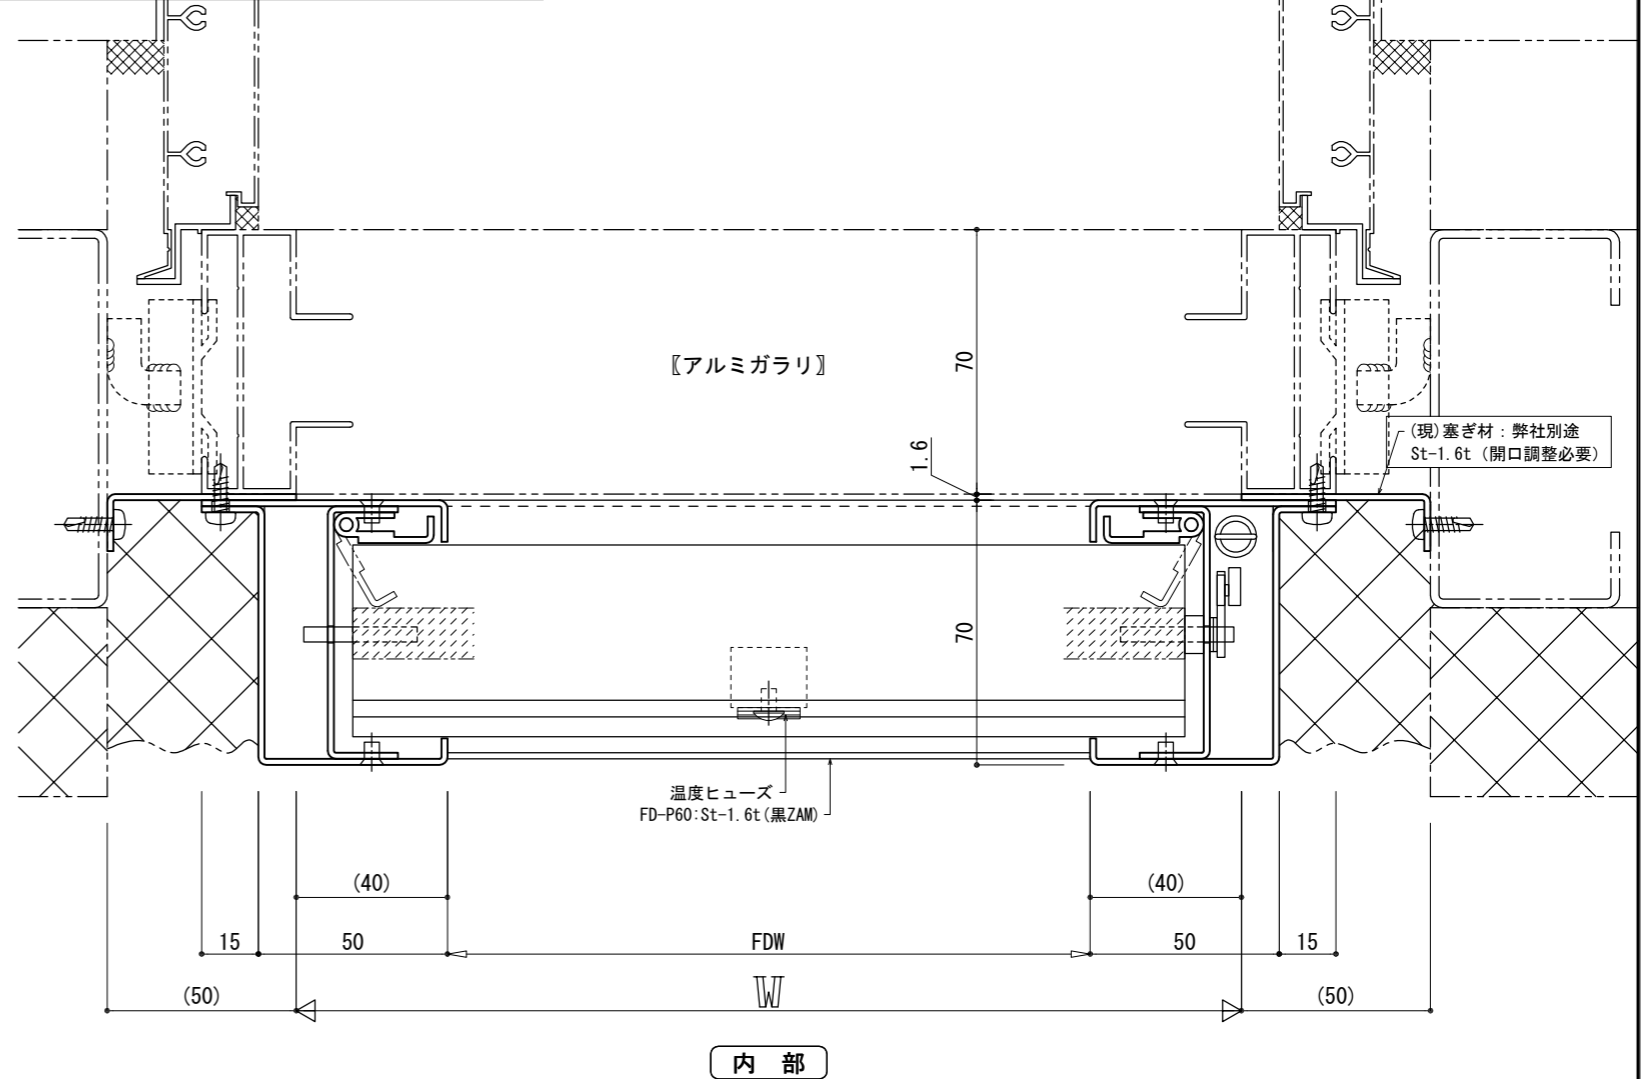
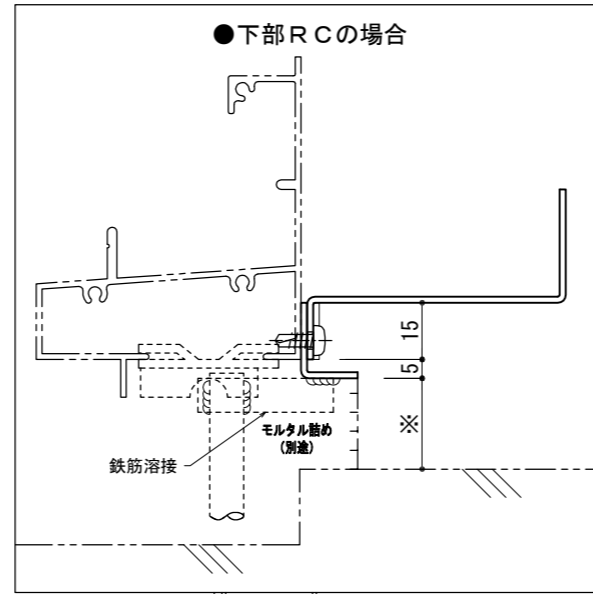


FDP60-B1 : 納まり参考図 (乾式挟込型 1\_胴縁取付)

※外壁胴縁に接続アングル (脱落・延焼防止) を使用してFDを設置した参考図です。  
 ※FD取付部の塞ぎ材四隅は隙間が空かない様に注意して下さい。(長目手配で現場開口実測後の切縮め推奨)  
 ※( )内寸法は枠見付や納まりにより調整して下さい。

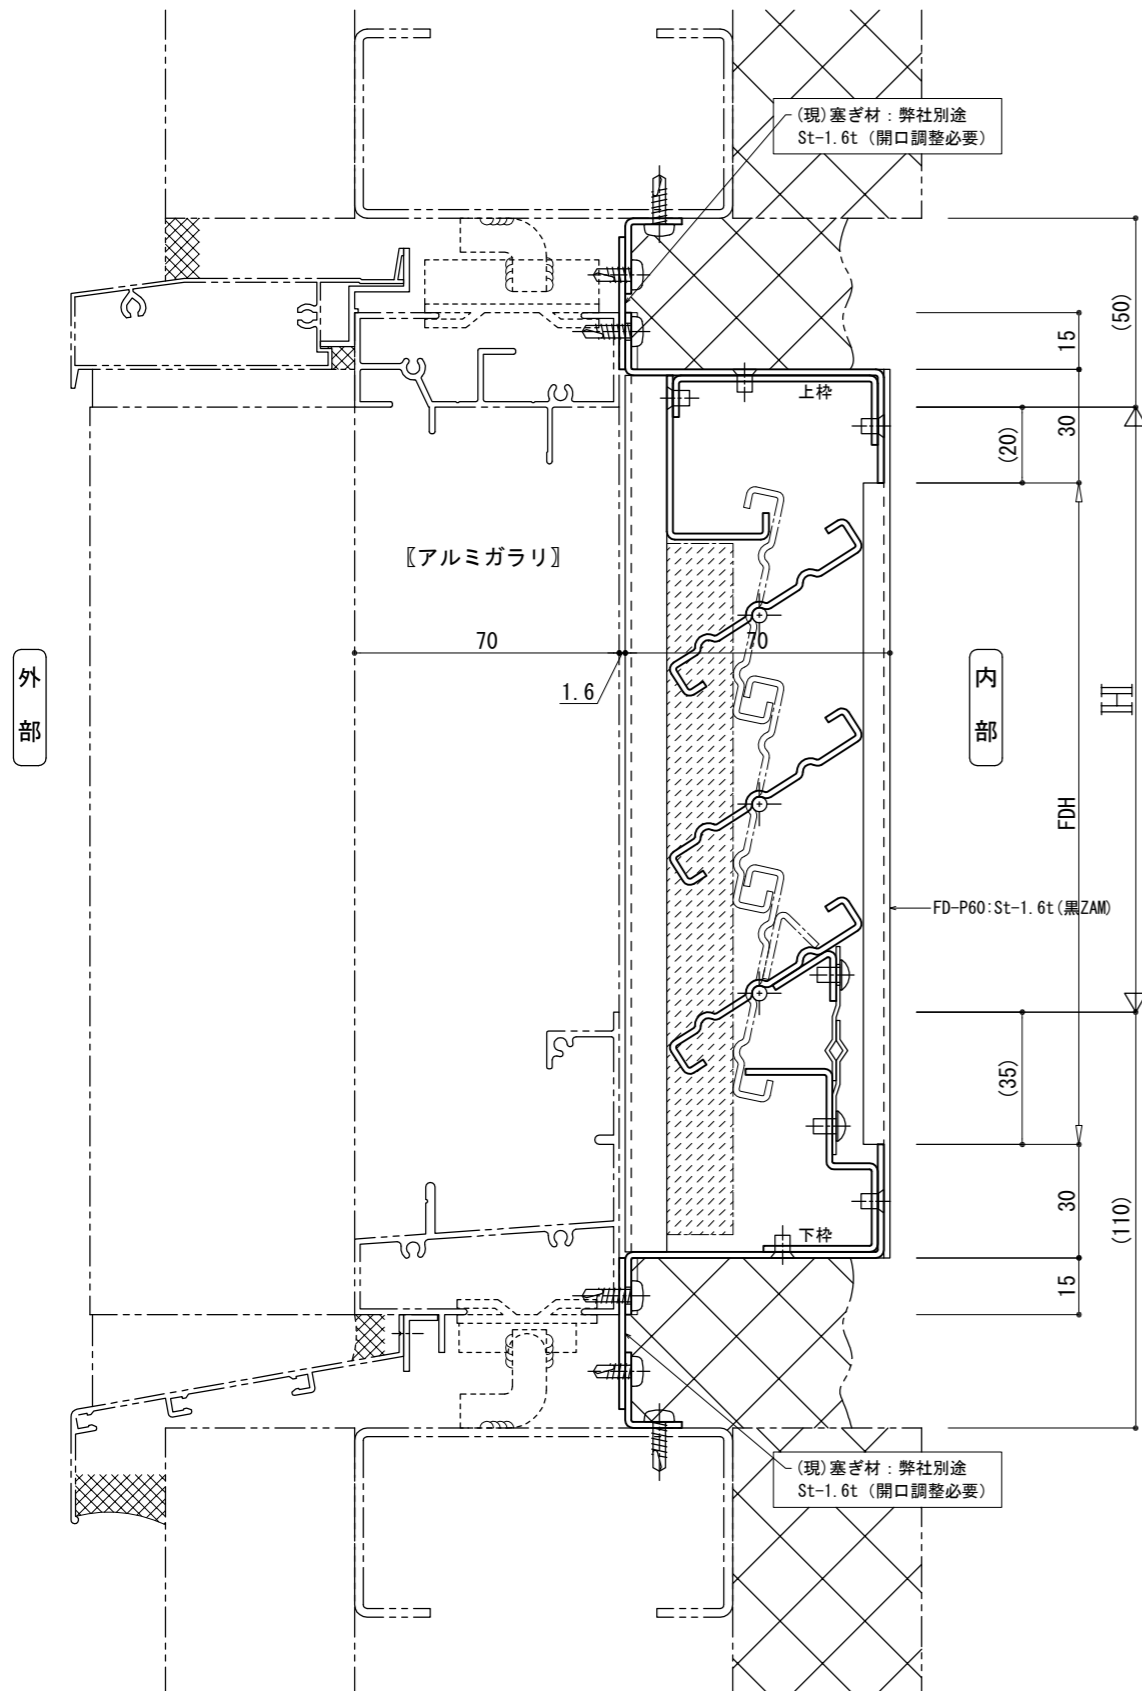

AG  
\*

	設計監理	工事名	承諾印	検 図	作 図	縮 尺	図 番 号
	施 工	図面名					
		FD-P60 納まり参考図B1					