

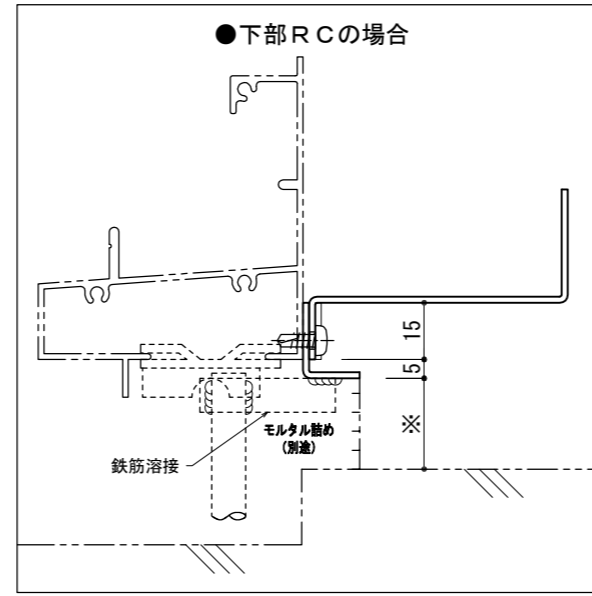


FDP60-B2 : 納まり参考図 (乾式挟込型 2\_A L C 取付)


※外壁 A L C の開口補強鉄材に接続アングル (脱落・延焼防止) を使用して F D を設置した参考図です。  
 ※ F D 取付部の塞ぎ材四隅は隙間が空かない様に注意して下さい。(長目手配で現場開口実測後の切縮め推奨)  
 ※ ( ) 内寸法は枠見付や納まりにより調整して下さい。

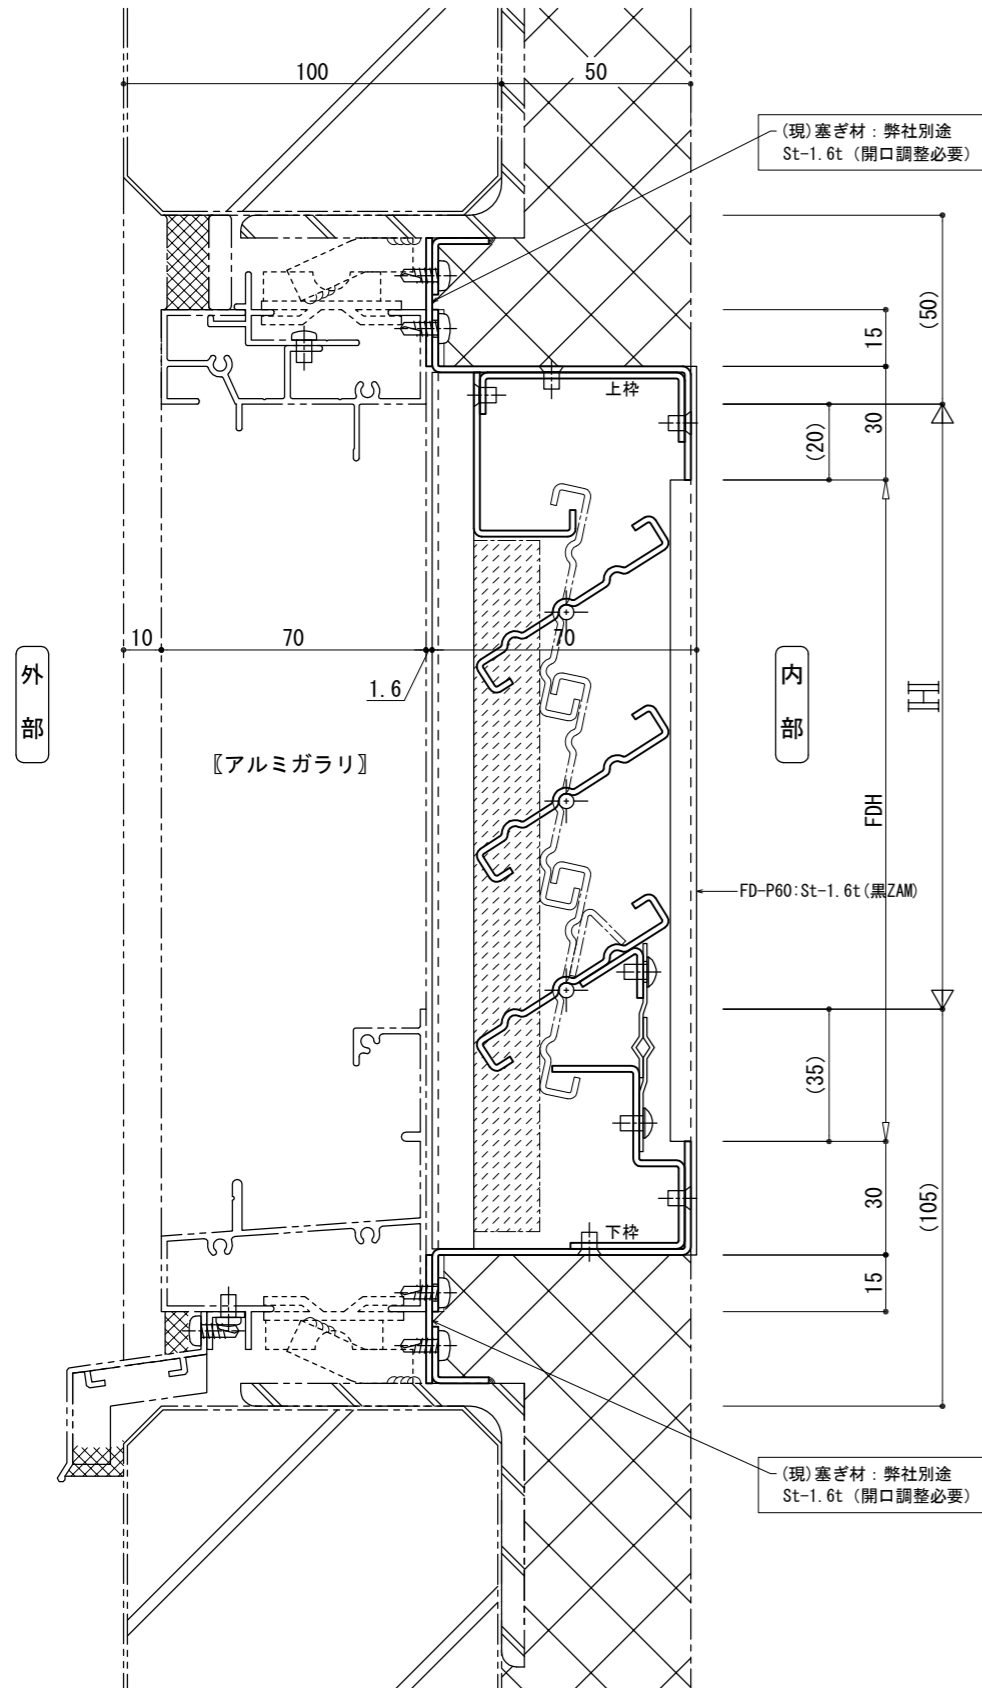

外部

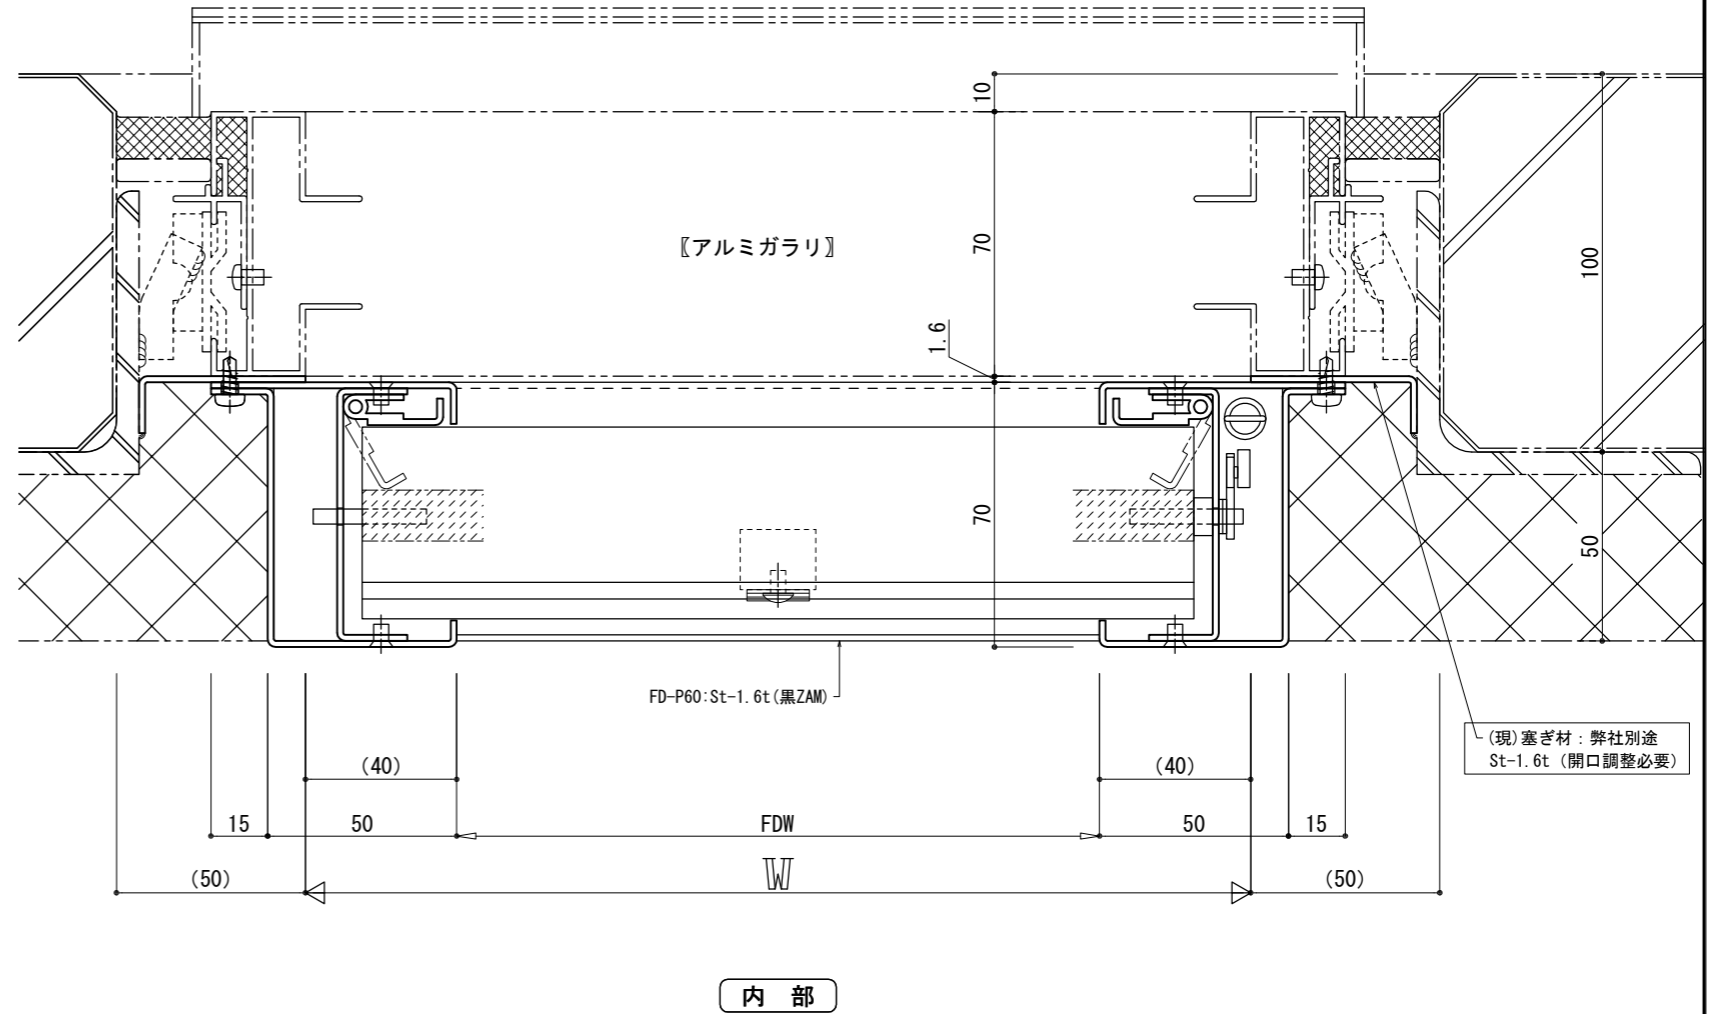

内部

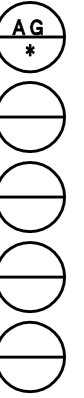

設計監理  
施工

工事名  
図面名 FDP-60 納まり参考図B2

承諾印

検  
図

作  
図

縮  
尺

S=1/1  
図  
番  
号