
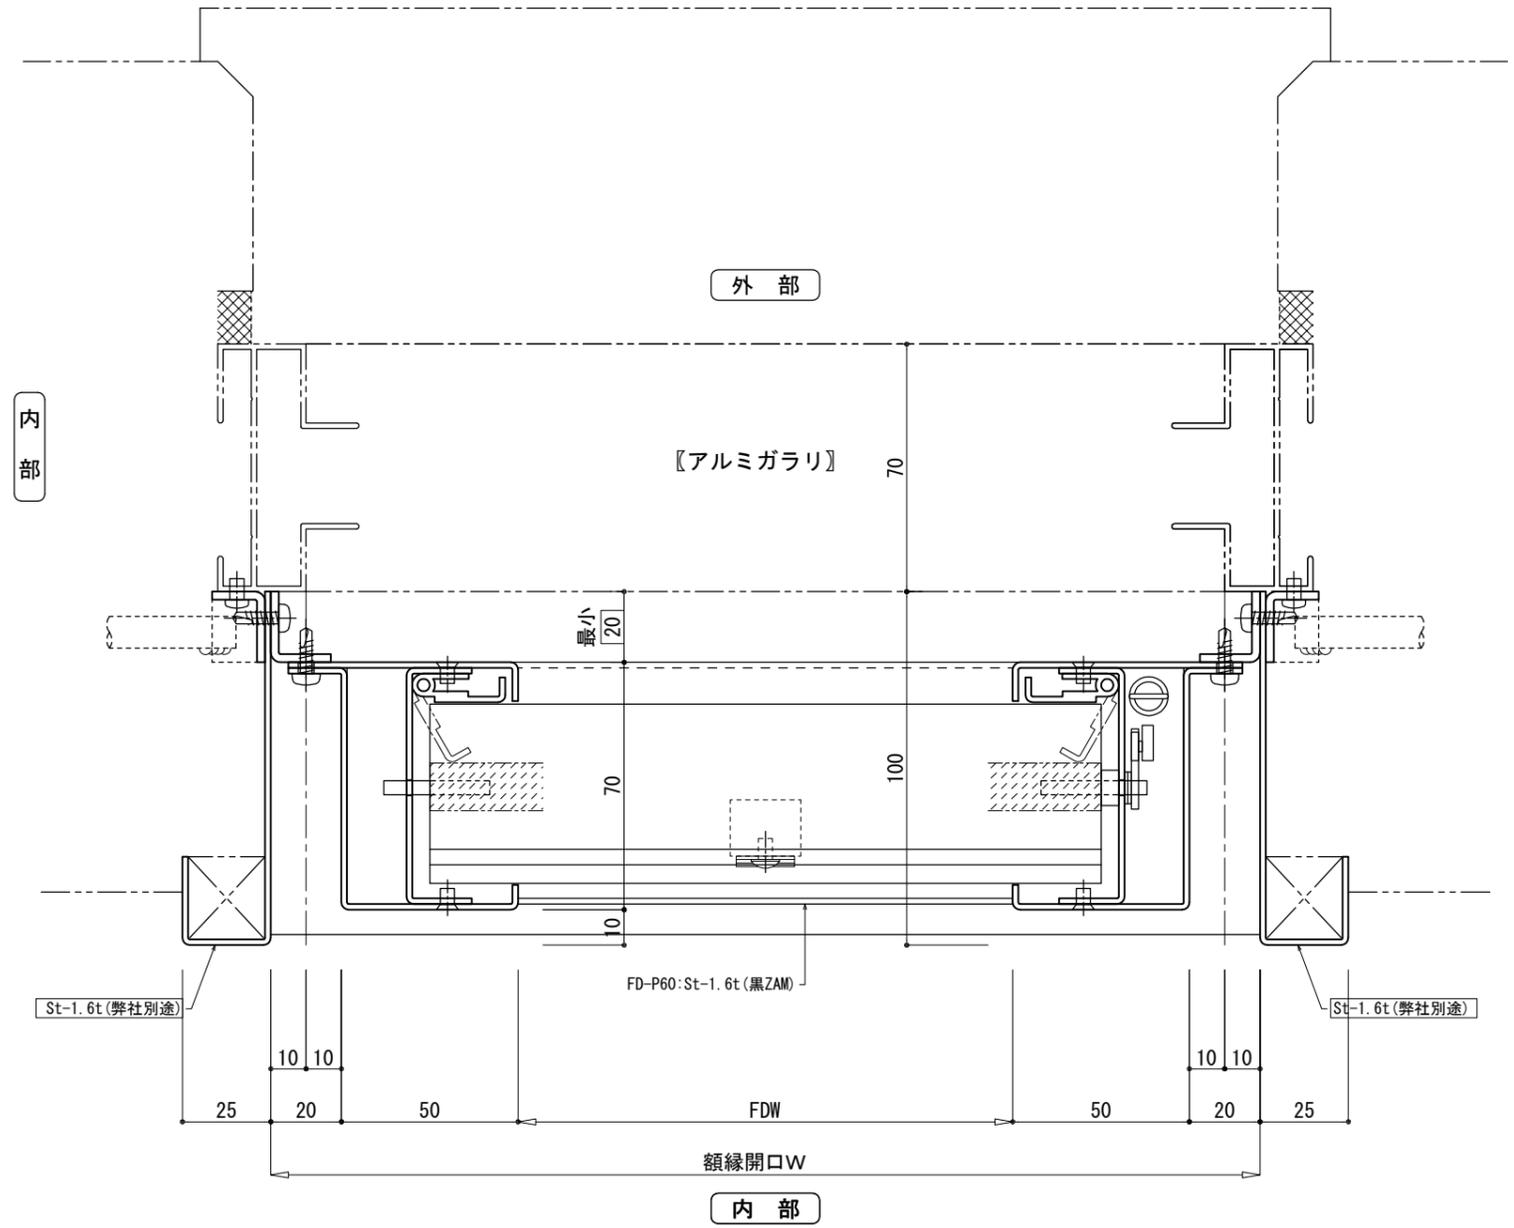
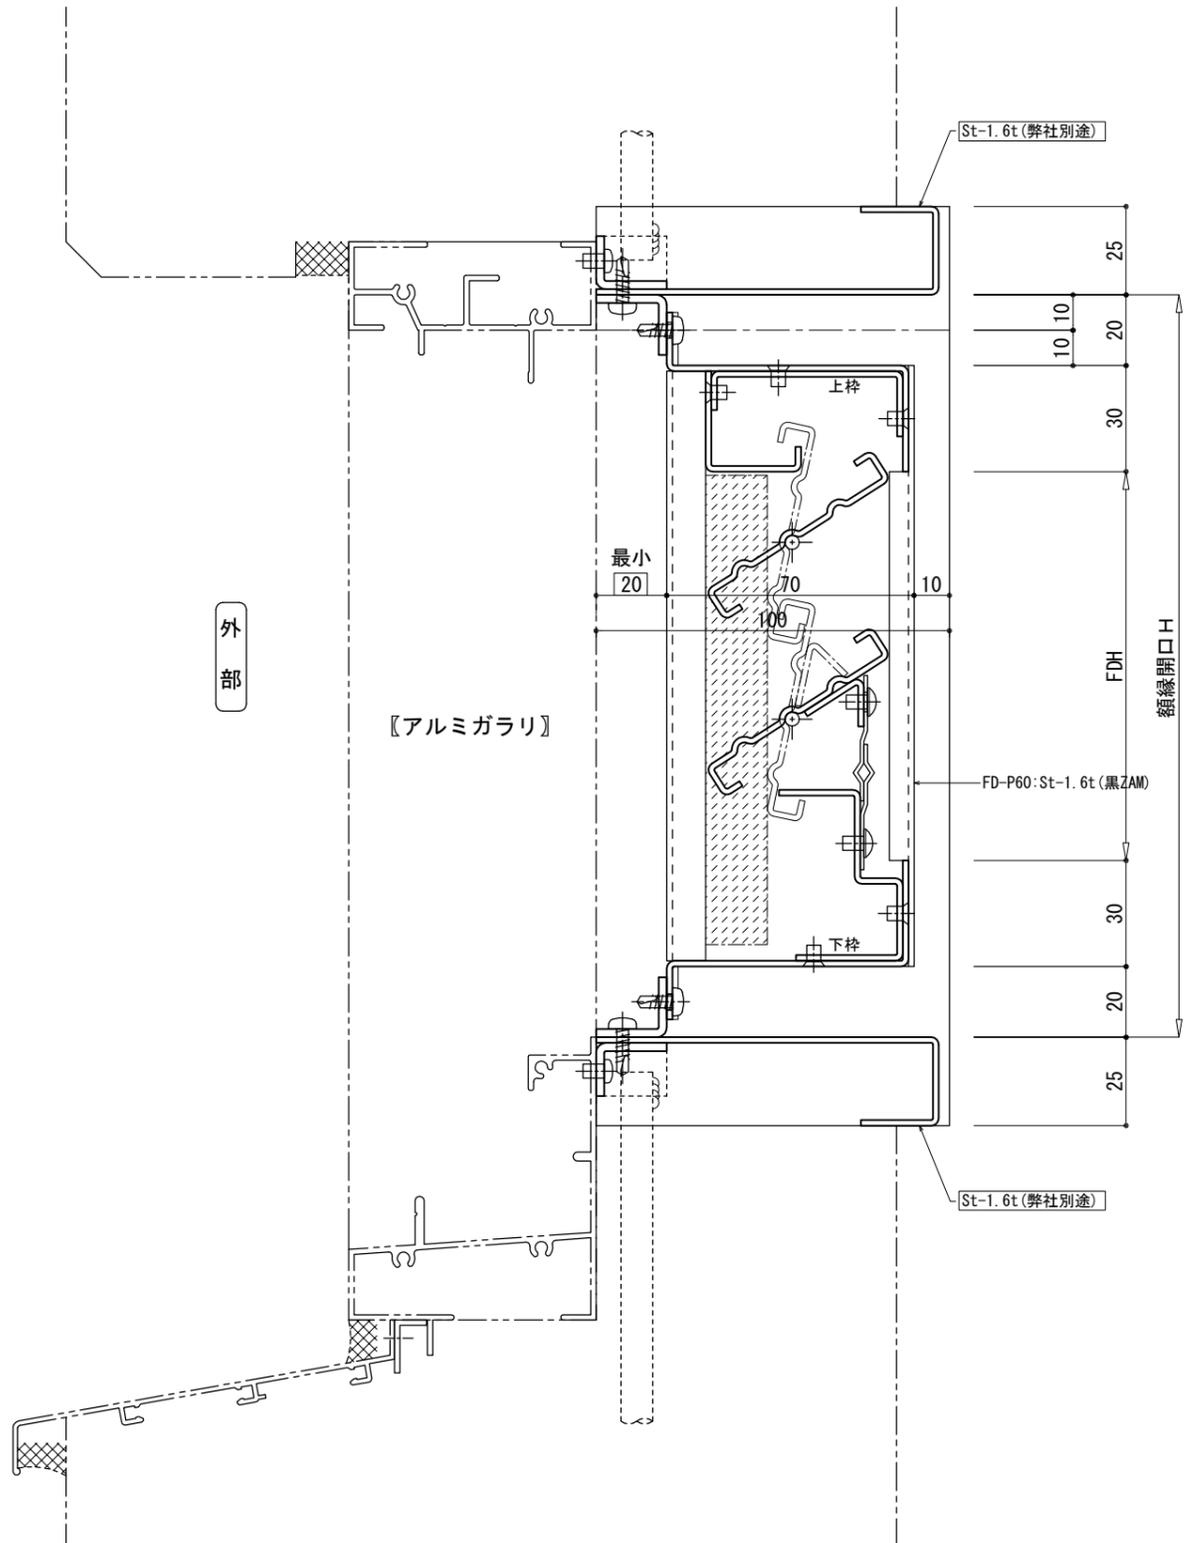


FDP60-C1 : 納まり参考図 (乾式近接型 1\_額縁内取付)

※内部スチール額縁に接続アングル(脱落・延焼防止)を使用してFDを設置した参考図です。  
 ※スチール額縁の見込が小さくても取付可能ですが、額縁よりFDが飛び出しますので出幅100mm以上を推奨します。  
 ※( )内寸法は額縁見込等により調整して下さい。(20~30mm程度)

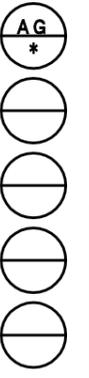

	設計監理	工事名	承諾印	検	作	縮	図
	施工	図面名	FD-P60 納まり参考図C1			尺	S=1/1
							図番号