

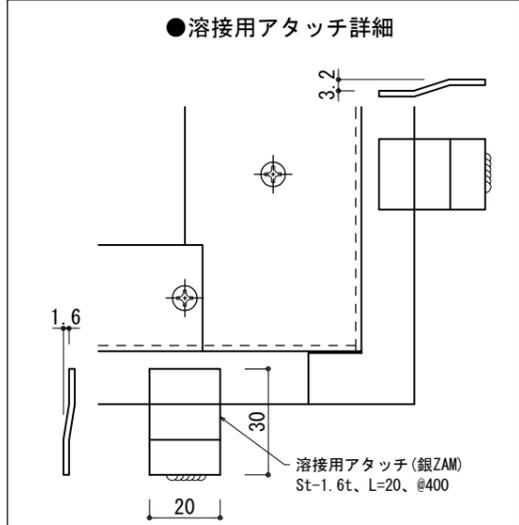
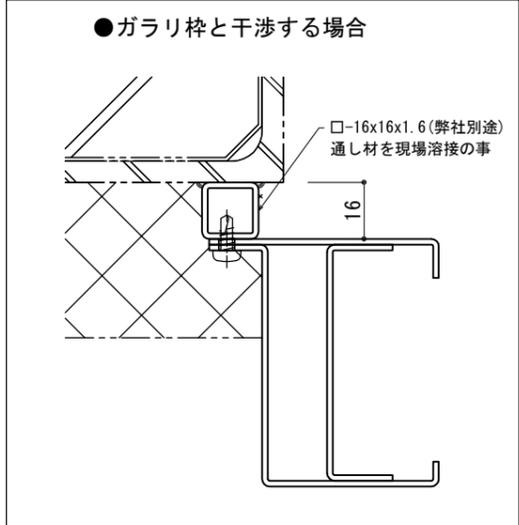


FDP60-C3 : 納まり参考図 (乾式近接型 3_A L C 取付)


※外壁 A L C の開口補強鉄材内面に直接 F D を設置した参考図です。
 ※100見込枠等でガラリ枠と干渉する場合は、角パイプ等で F D を離して下さい。
 ※() 内寸法は枠見込や納まりにより調整して下さい。(20~30mm程度)

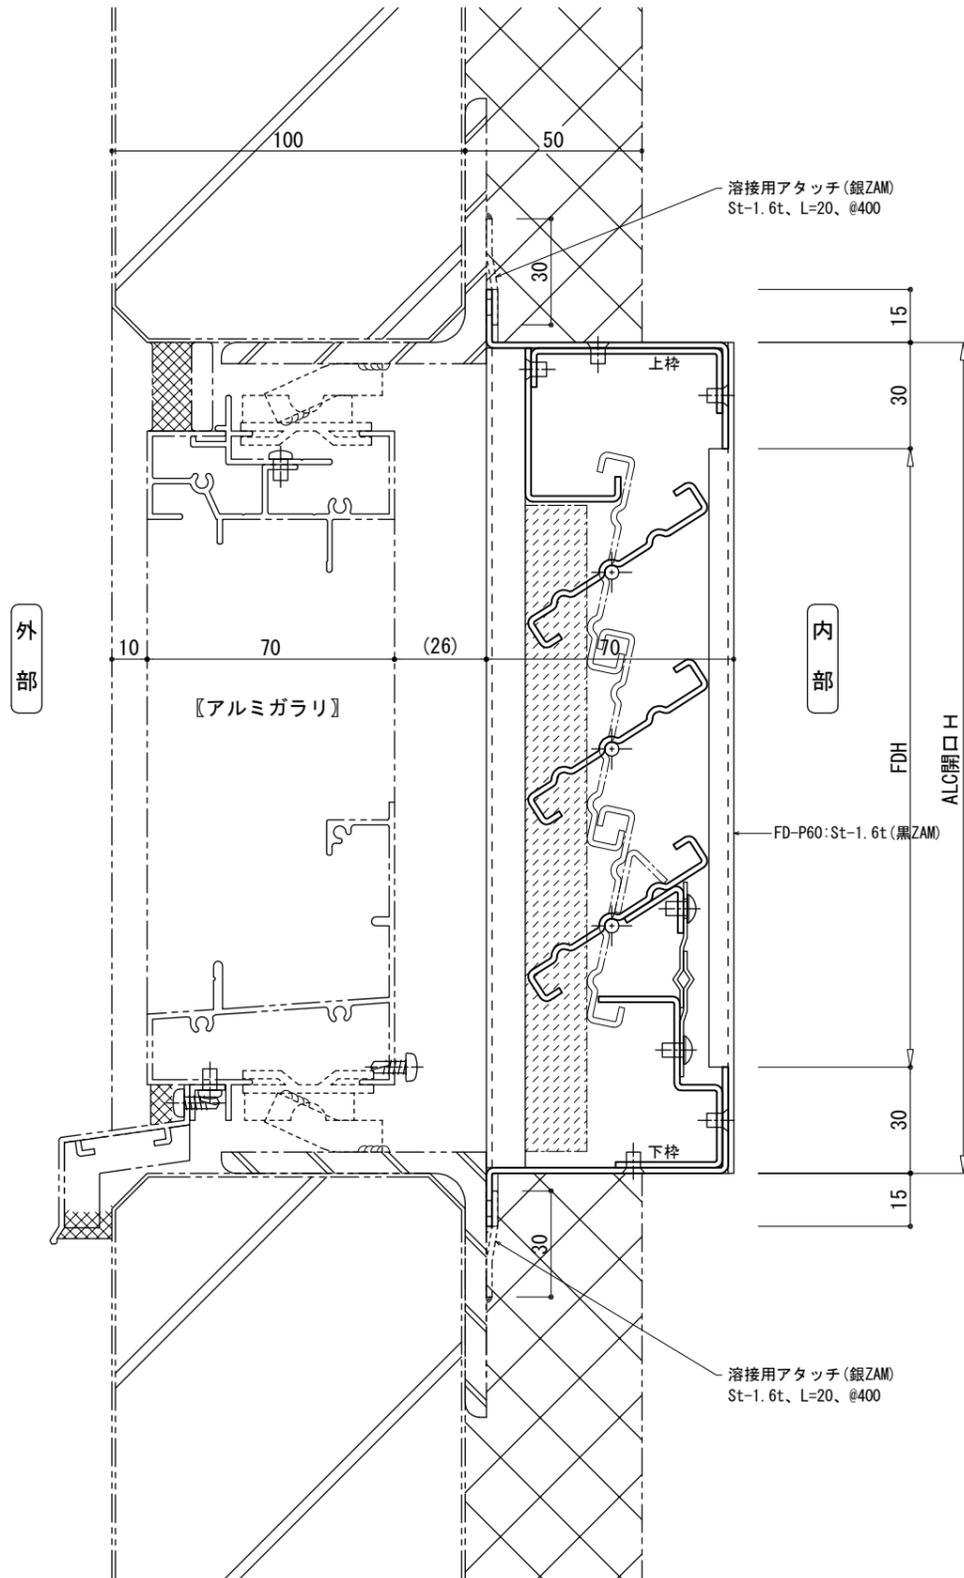

外部

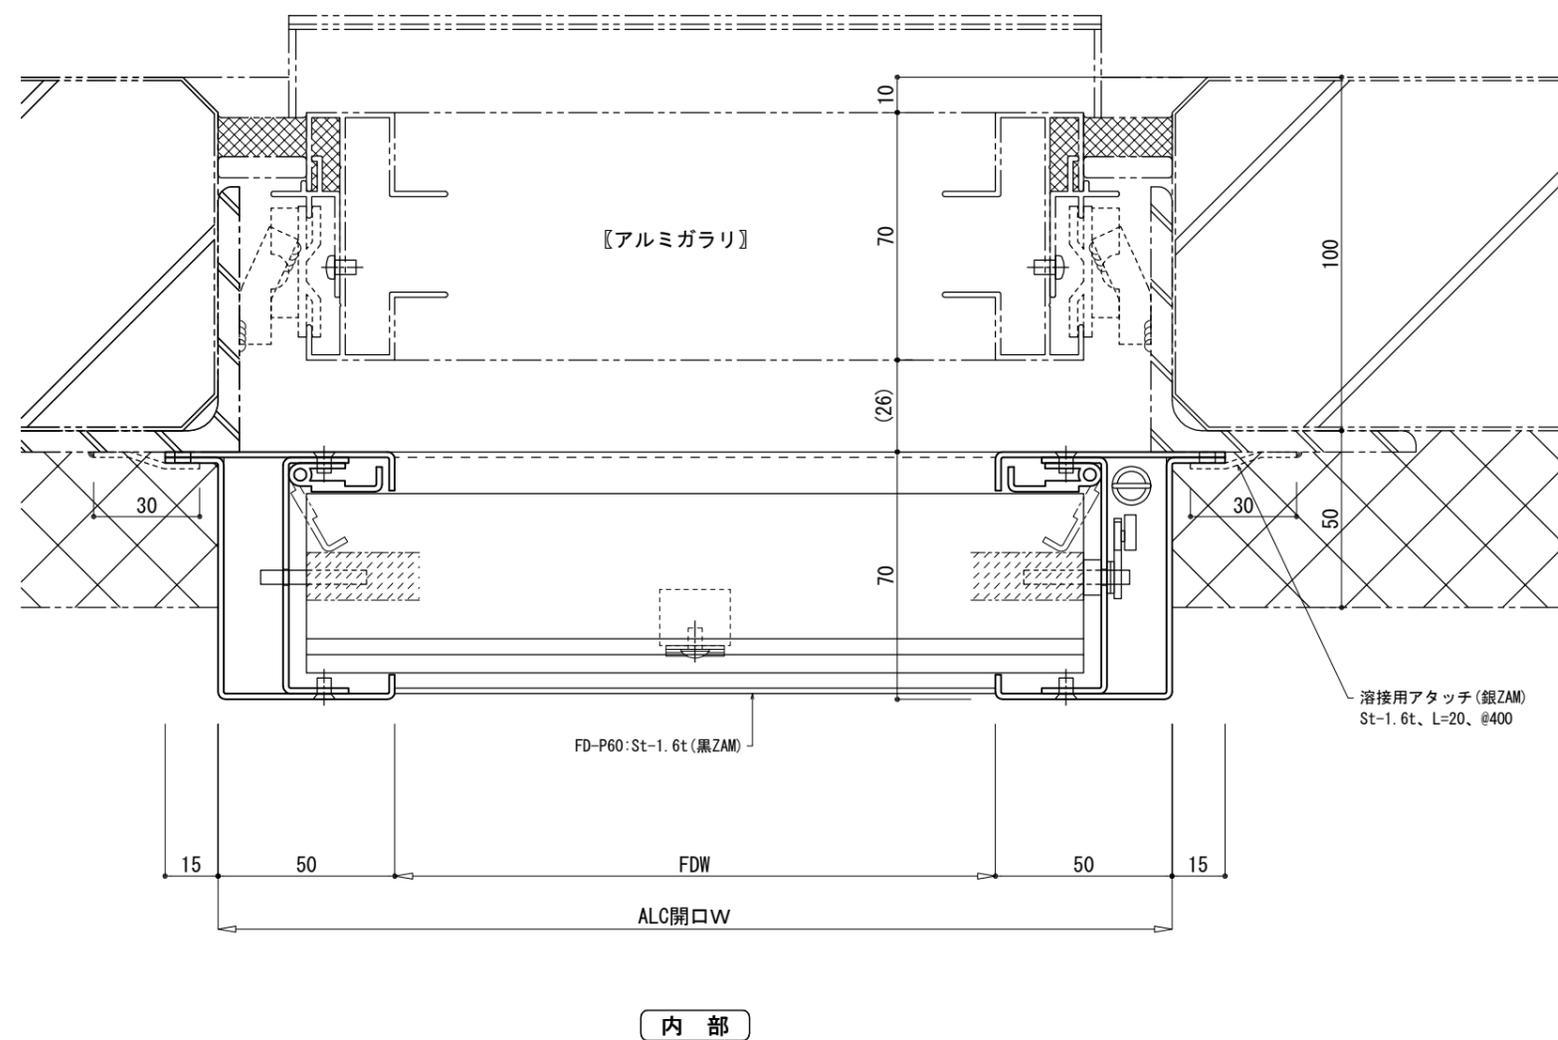

内部

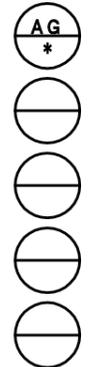

	設計監理	工事名	承諾印	検図	作図	縮尺	図番号
	施工	図面名					