
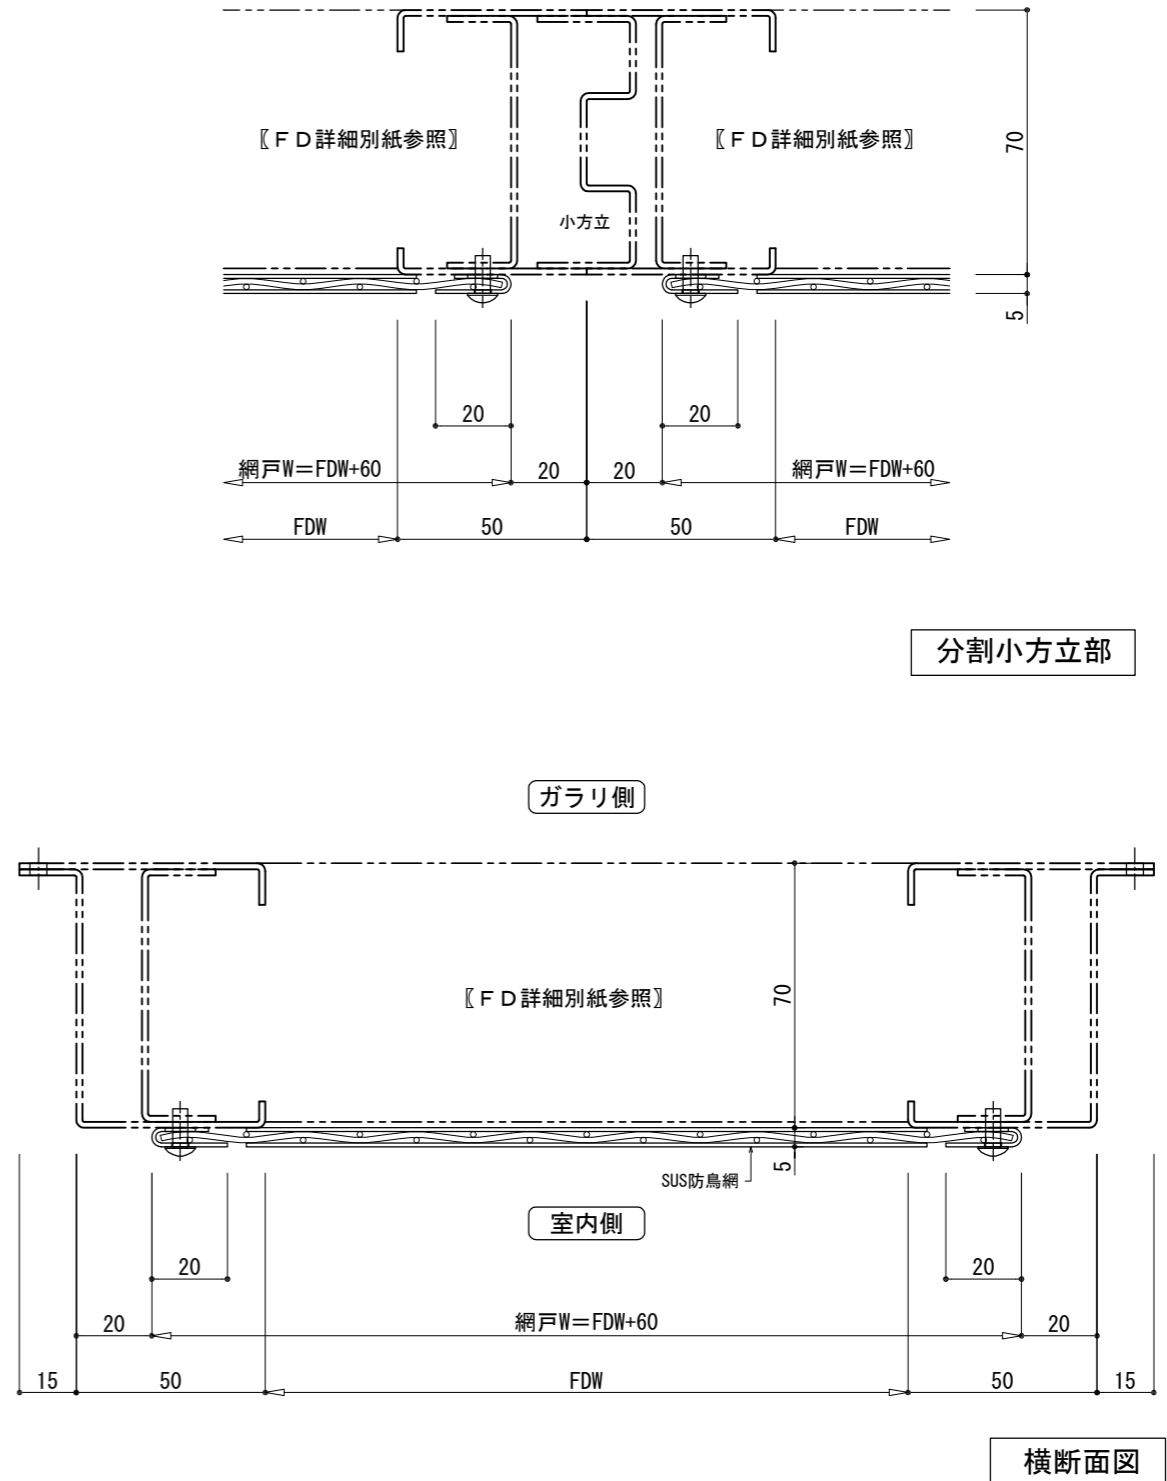
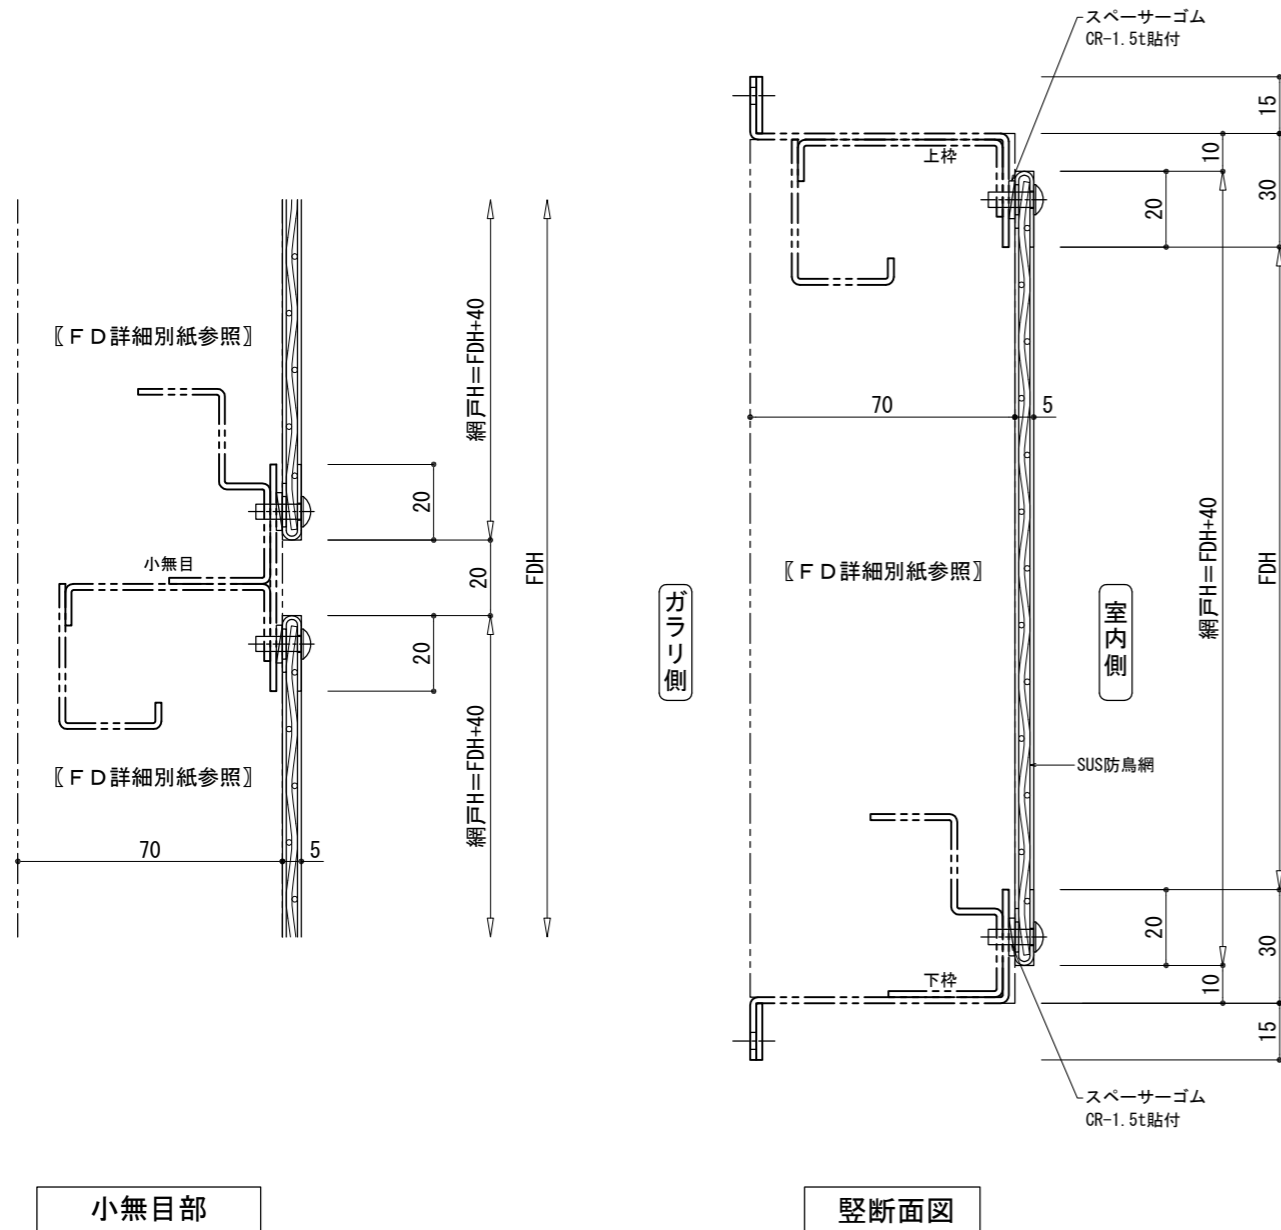


FDP60-02 : 防鳥網詳細図 (社外購入品)

- 指示なき限り網戸枠はSUS:PL-1.0t (HL)、網はSUS304:φ1.5×15mm目 (生地) とします。
(干渉防止用の中間振止はSUS:FB-2tx20 (HL)、取外し時は分離しますので注意下さい)
- FDを定期点検する場合網戸を毎回取外す必要がありますので、ビス種類ご確認願います。
指示なき限り網戸枠は十字穴付M4トラスビスで固定します。(蝶ねじ、特殊ボルトは要相談)
- ヒューズ交換時や分割無目結合時は、一度網戸を取り外してから再取り付けして下さい。

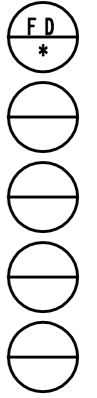

	△2021.08.31 FDに対する網戸WHの位置変更しました。	設計監理	工事名	承諾印	検	作	縮	図
		施工	図面名 FDP60 防鳥網詳細図				S=1/1	図番号