
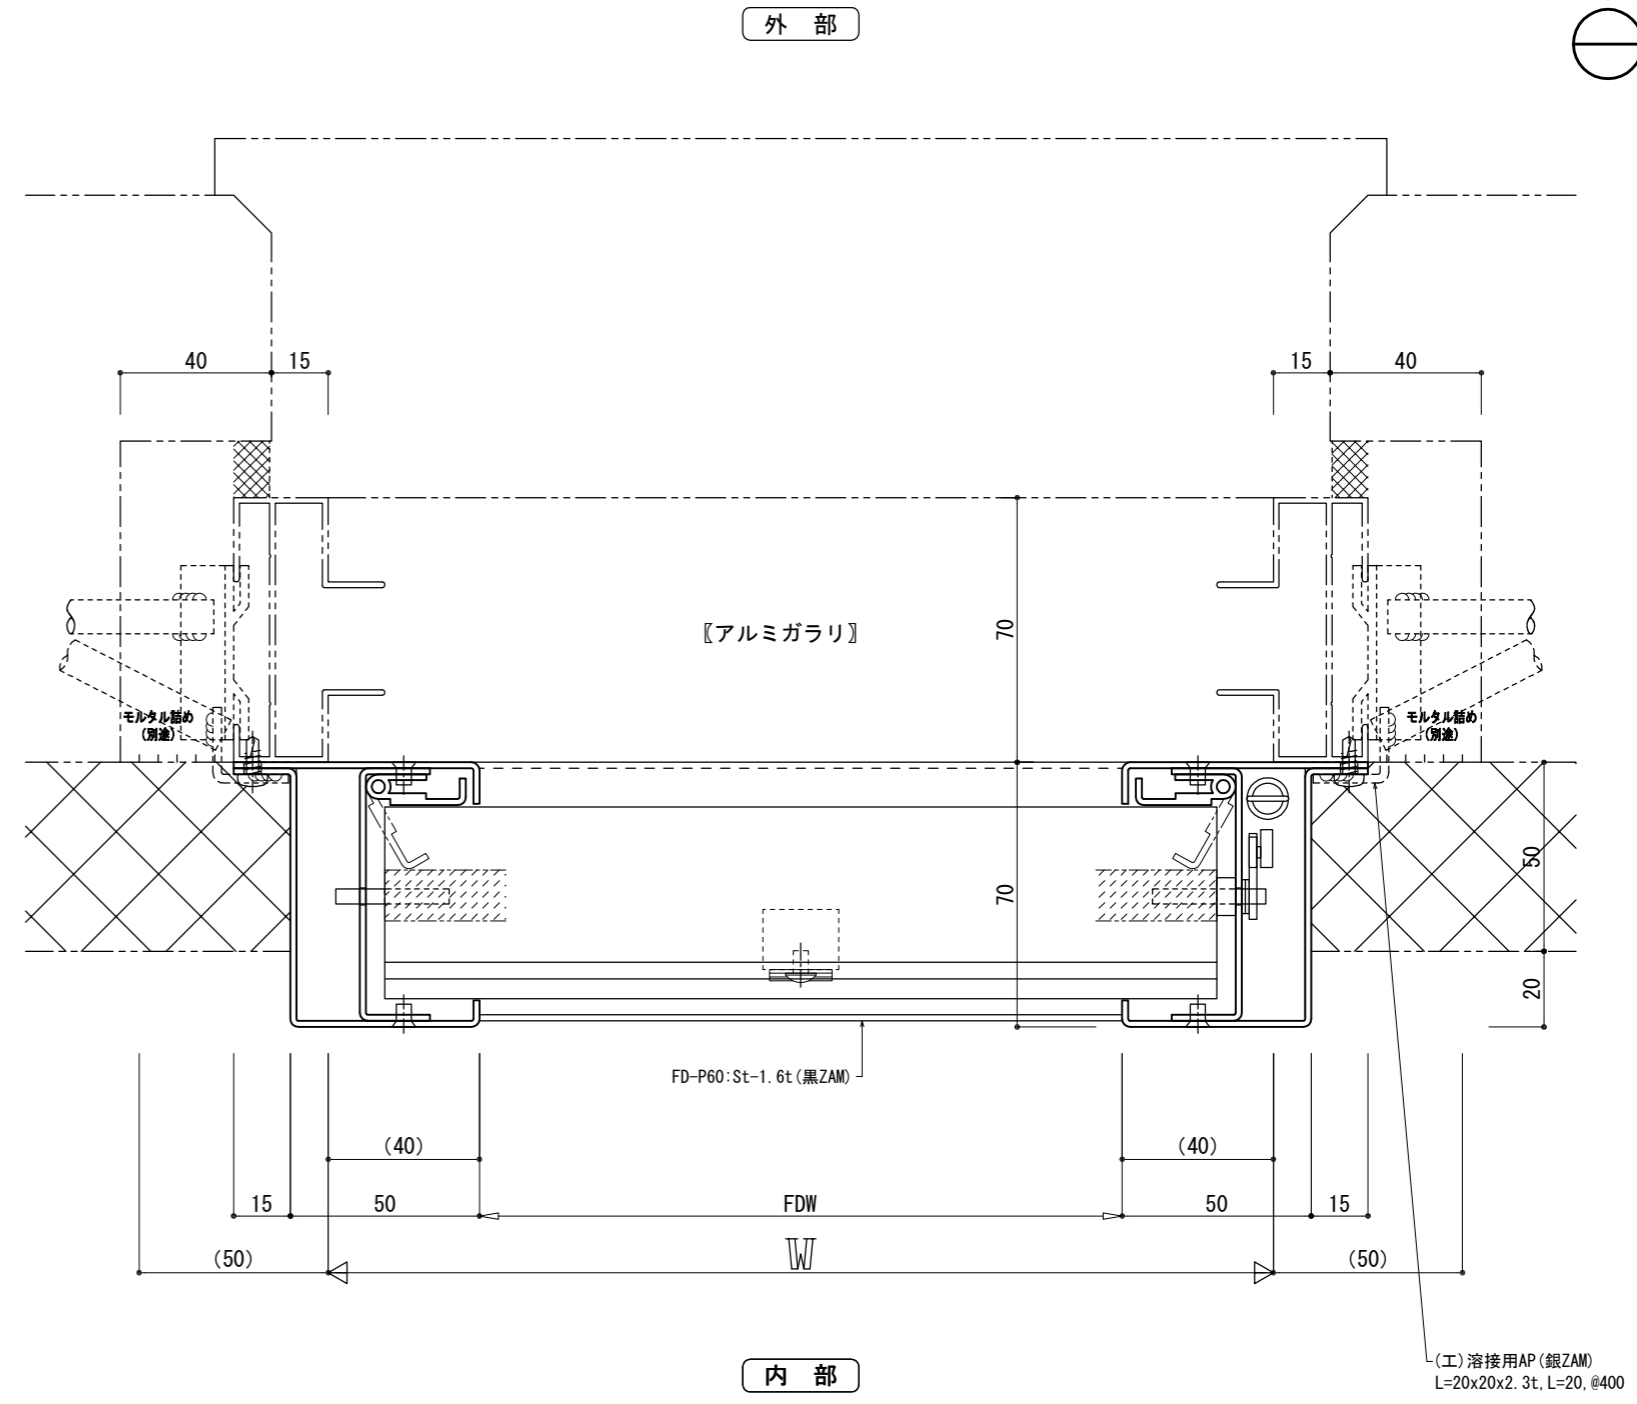
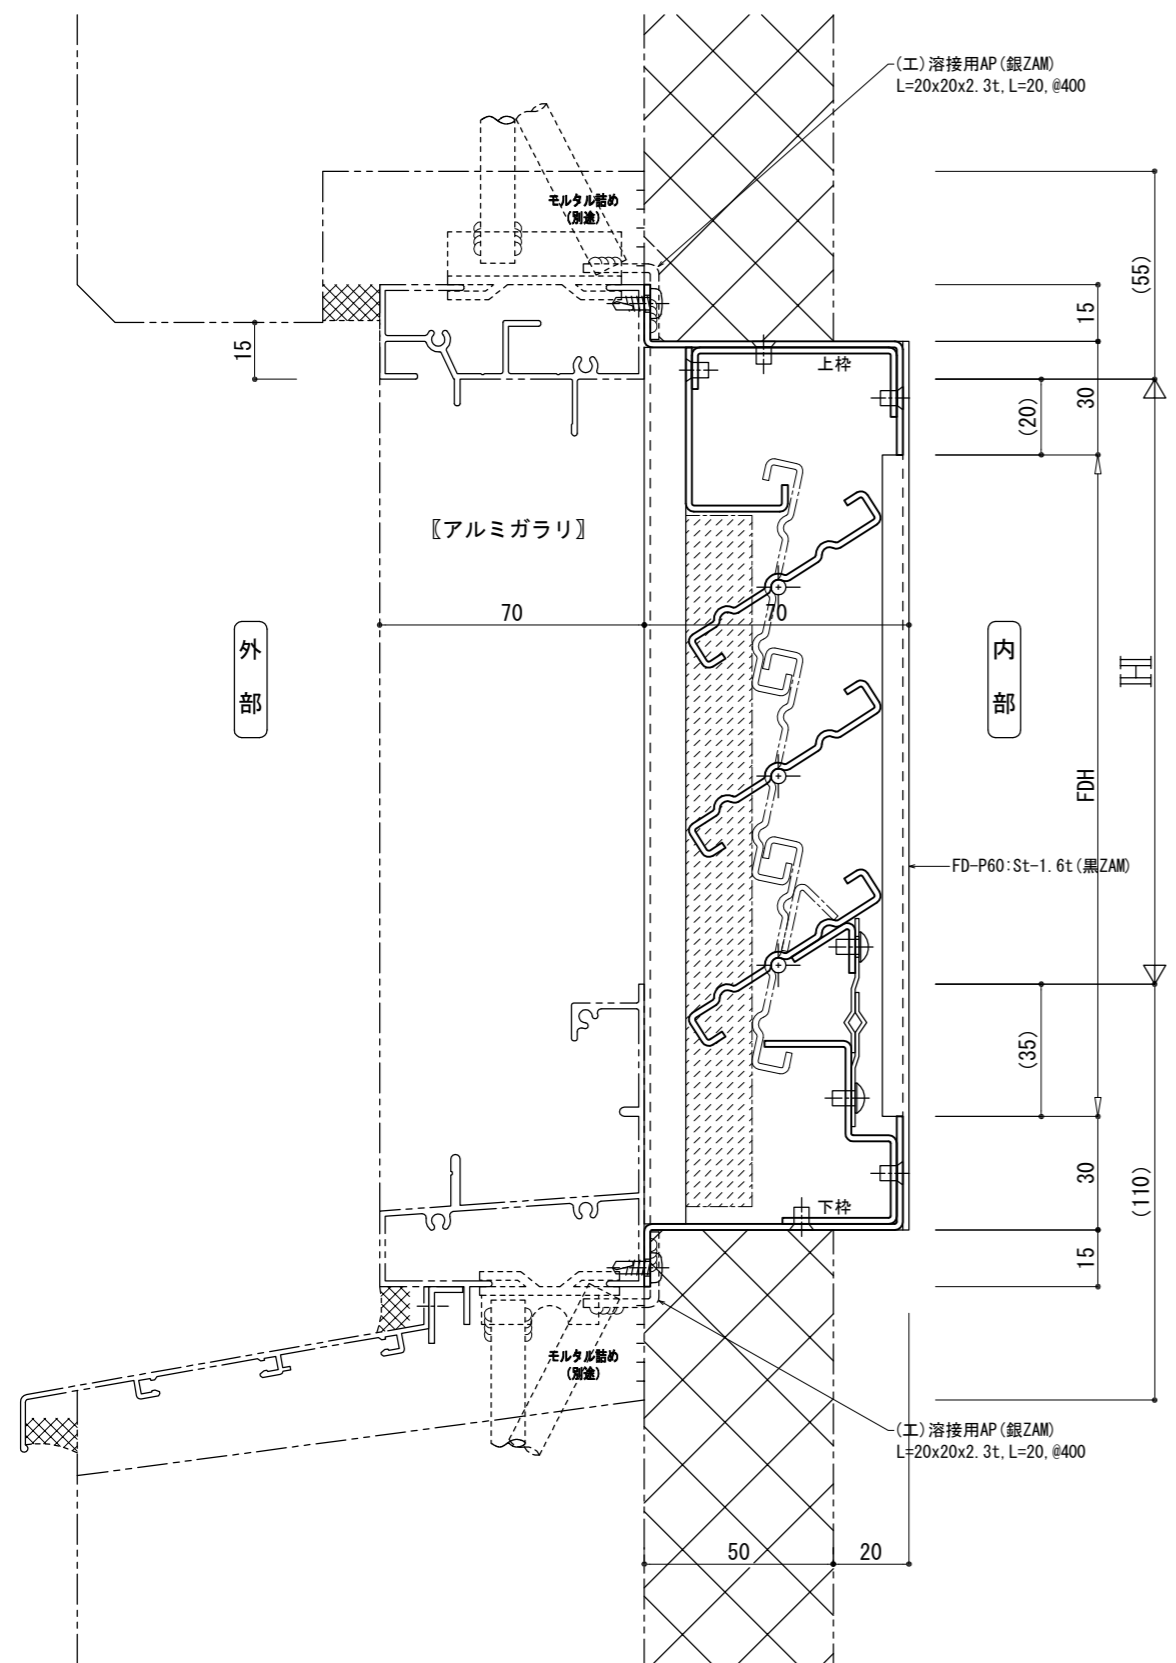


FDP60-A2 : 納まり参考図 (湿式直付型 2_R C取付)

※躯体にアンカー溶接 (脱落防止) とモルタル詰め (延焼防止) にてFDを設置した参考図です。
 ※ () 内寸法は枠見付や納まりにより調整して下さい。
 ※ ムービング目地等でモルタル詰め出来ない場合、乾式挟込型・乾式近接型を参照下さい。

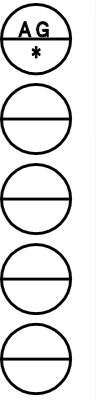

	設計監理	工事名	承諾印	検	作	縮	図
	施工	図面名	FD-P60 納まり参考図A2	図	図	尺	番
						S=1/1	号