
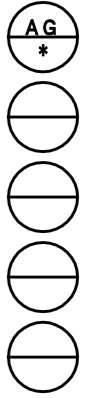
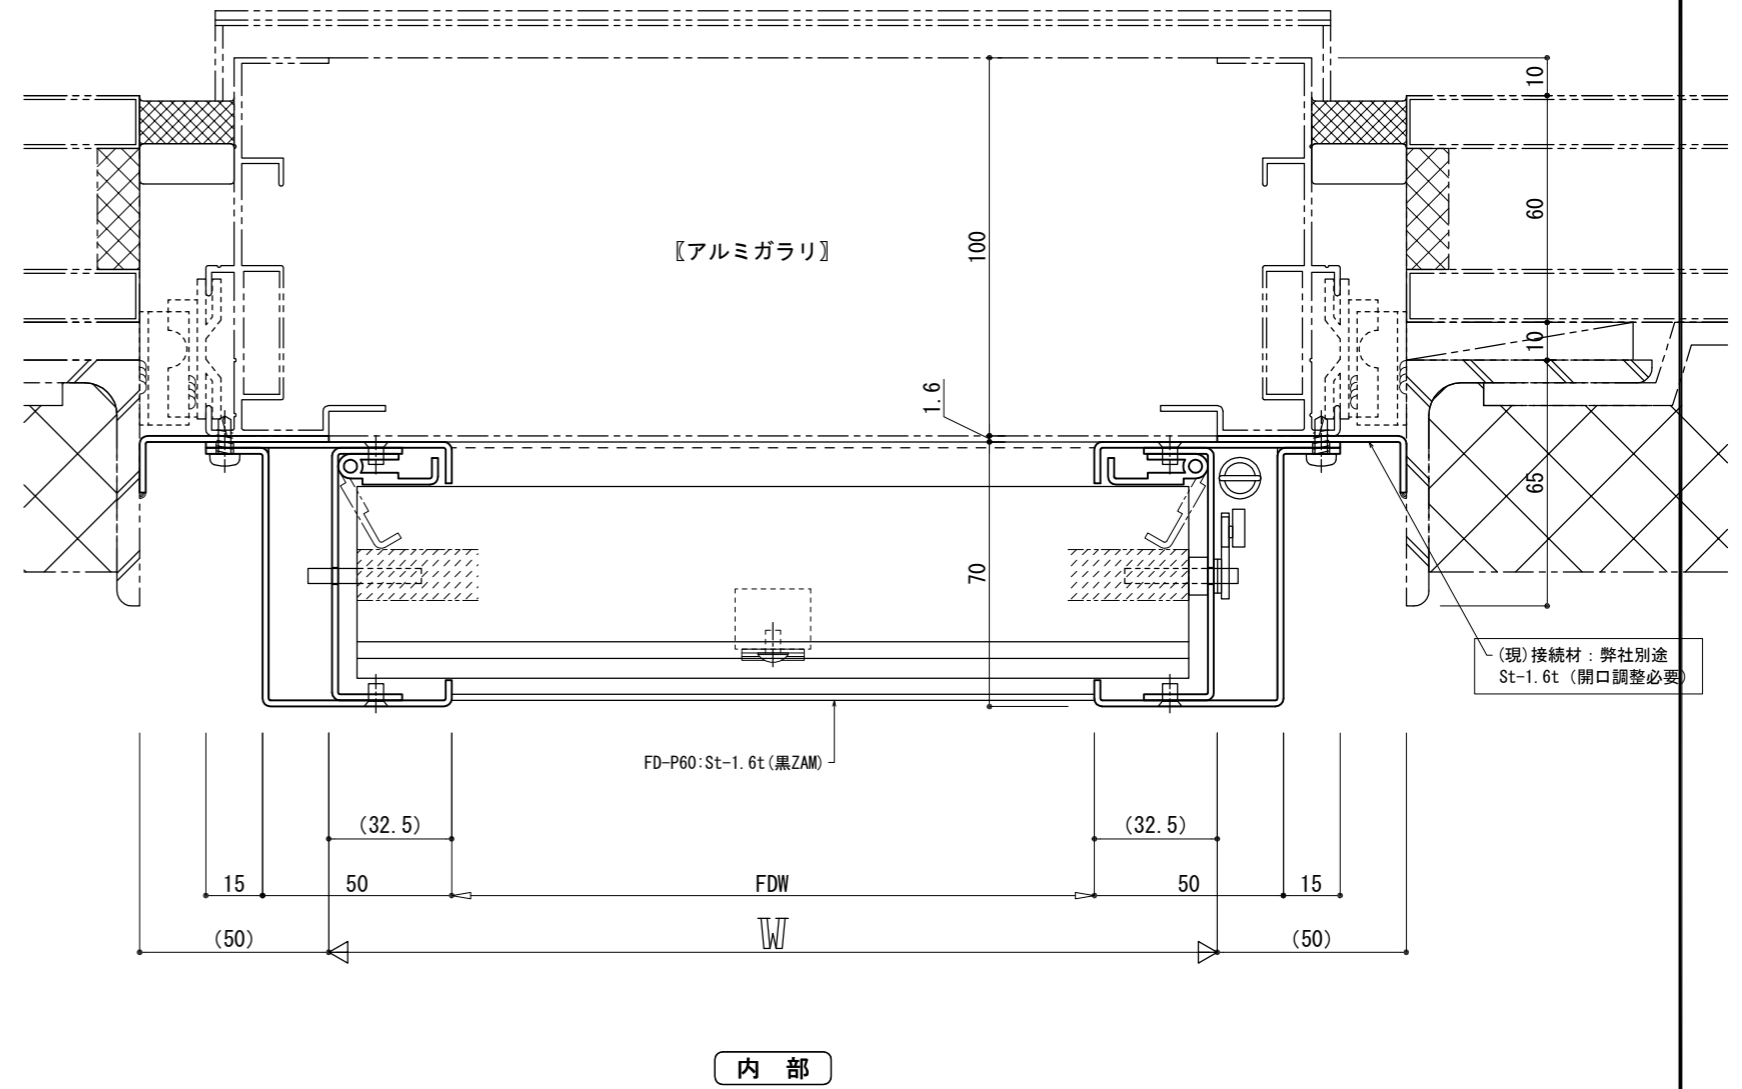
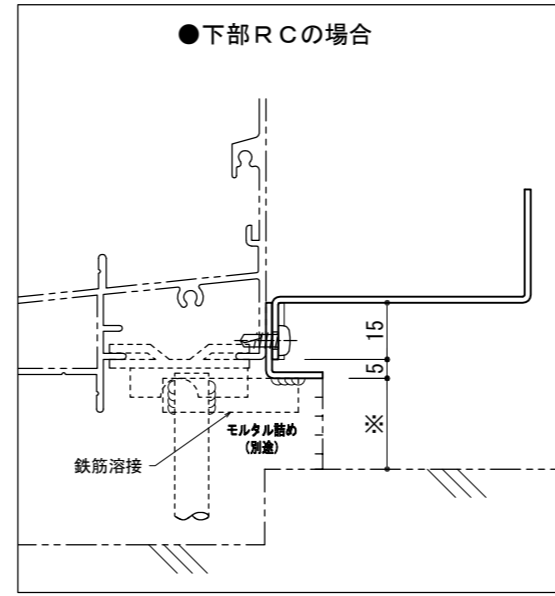


FDP60-B3 : 納まり参考図 (乾式挟込型 3_ECP 取付)

※外壁ECPの開口補強鉄材に接続アングル(脱落・延焼防止)を使用してFDを設置した参考図です。
 ※FD取付部の塞ぎ材四隅は隙間が空かない様に注意して下さい。(長目手配で現場開口実測後の切縮め推奨)
 ※()内寸法は枠見付や納まりにより調整して下さい。
 ※本納まりで70見込の場合はサッシ側アンカーが取れない為、「乾式近接型4」を参照下さい。

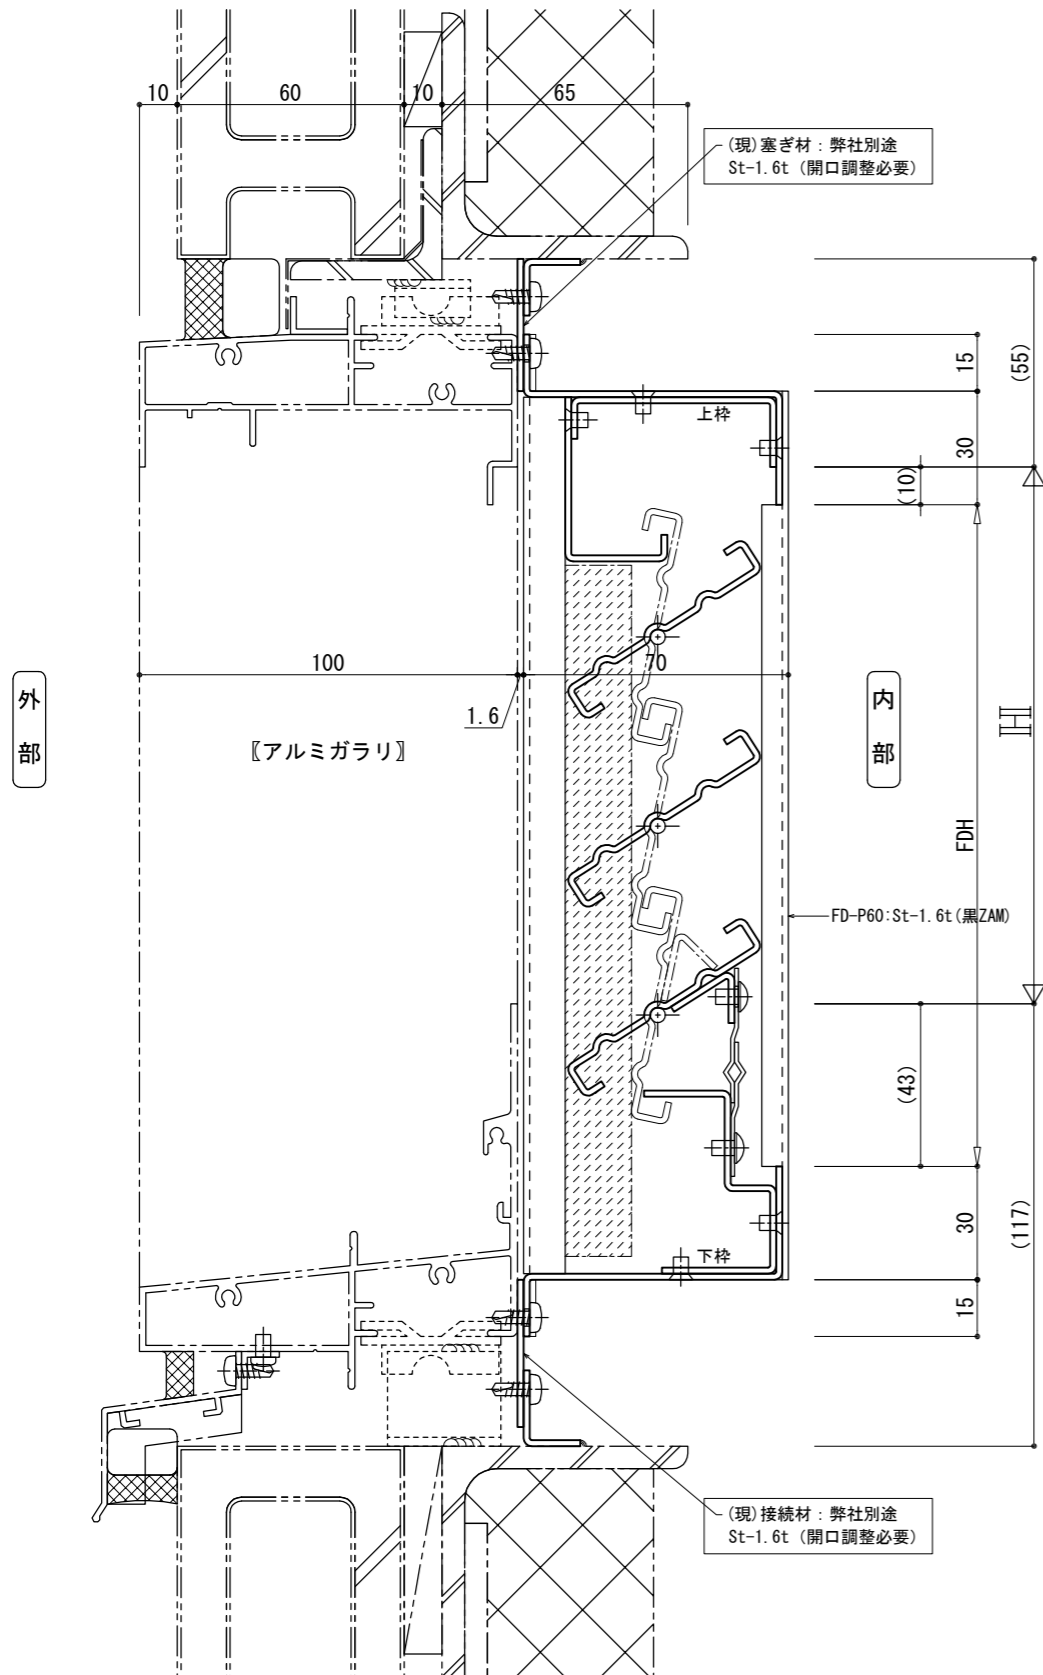

	設計監理	工事名	承諾印	検	作	縮	図
	施工	図面名	FD-P60 納まり参考図B3	図	図	尺	番
						S=1/1	号