

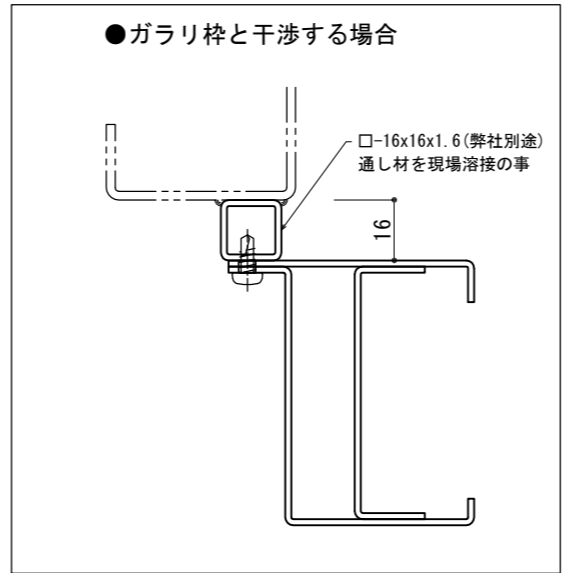


FDP60-C2 : 納まり参考図 (乾式近接型 2_胴縁取付)


※外壁の胴縁内面に直接FDを設置した参考図です。
 ※100見込枠等でガラリ枠と干渉する場合は、角パイプ等でFDを離して下さい。
 ※()内寸法は枠見見込や納まりにより調整して下さい。(20~30mm程度)

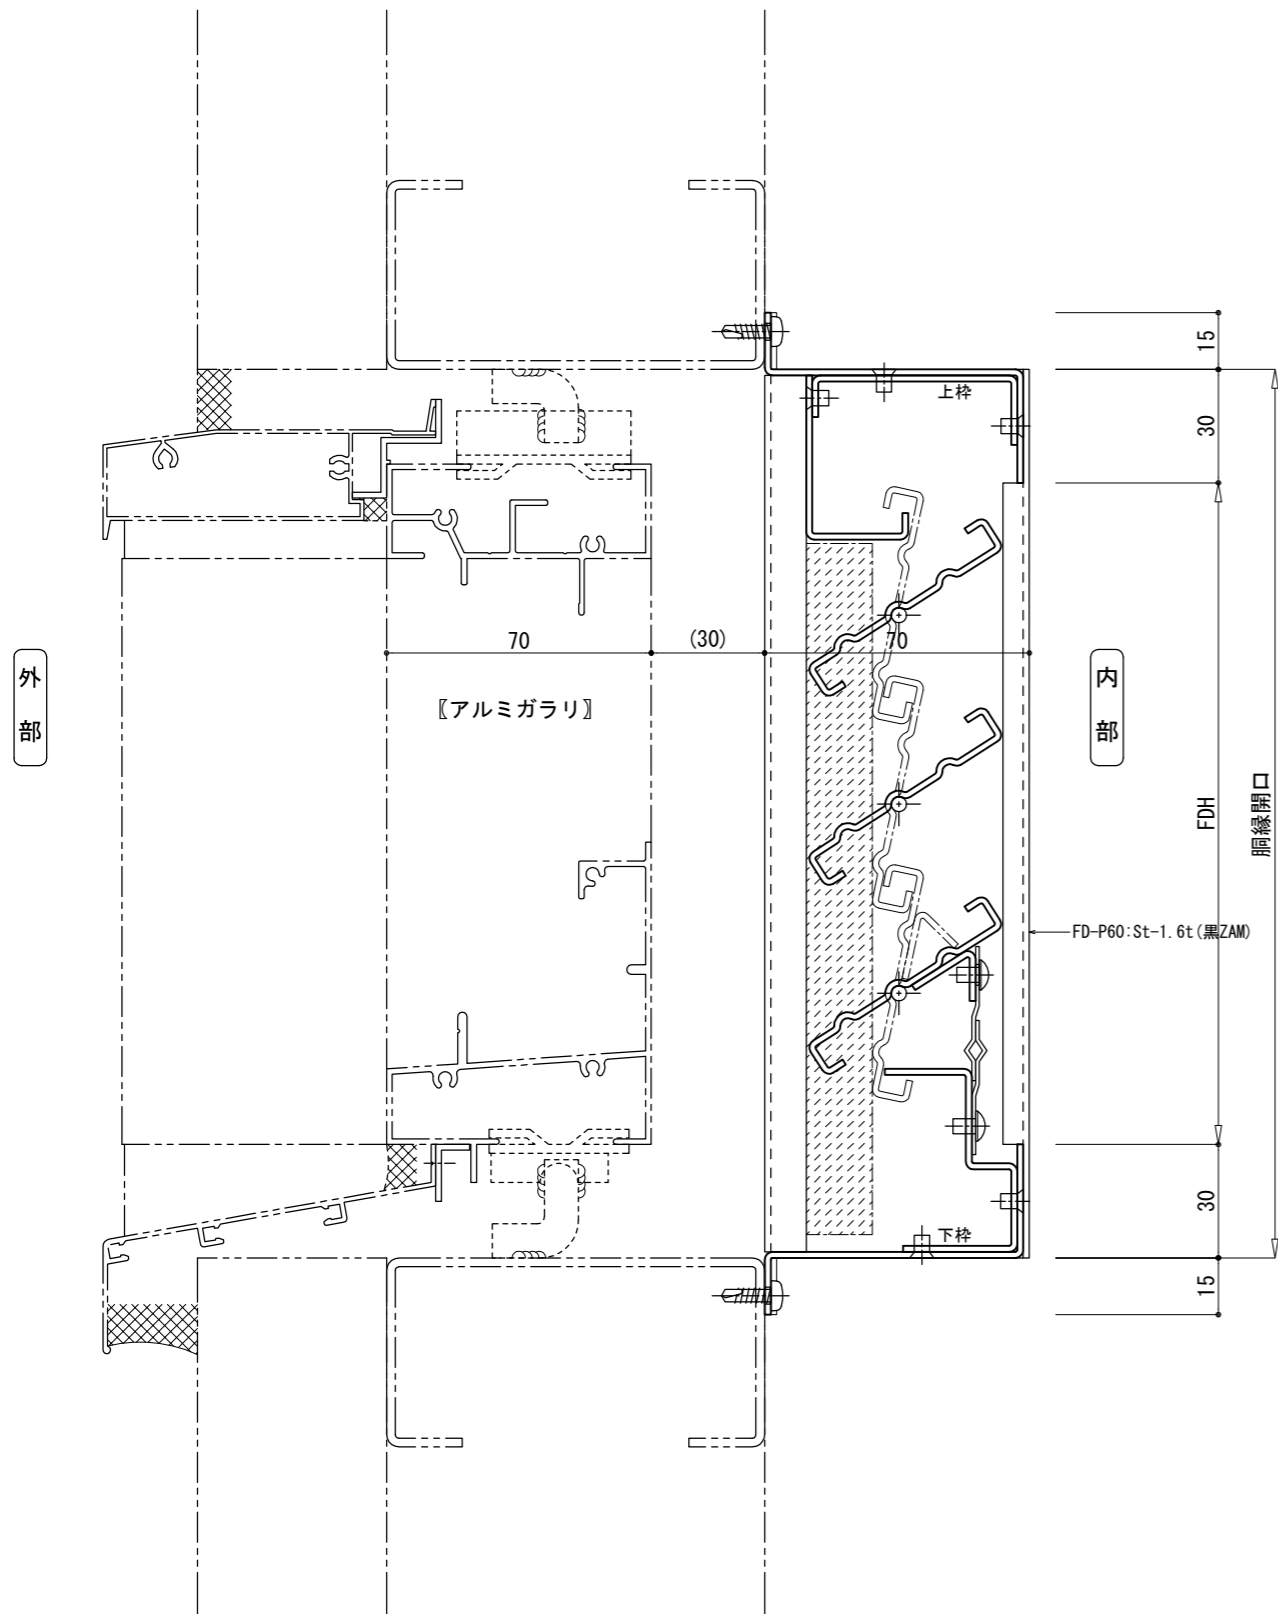

外部

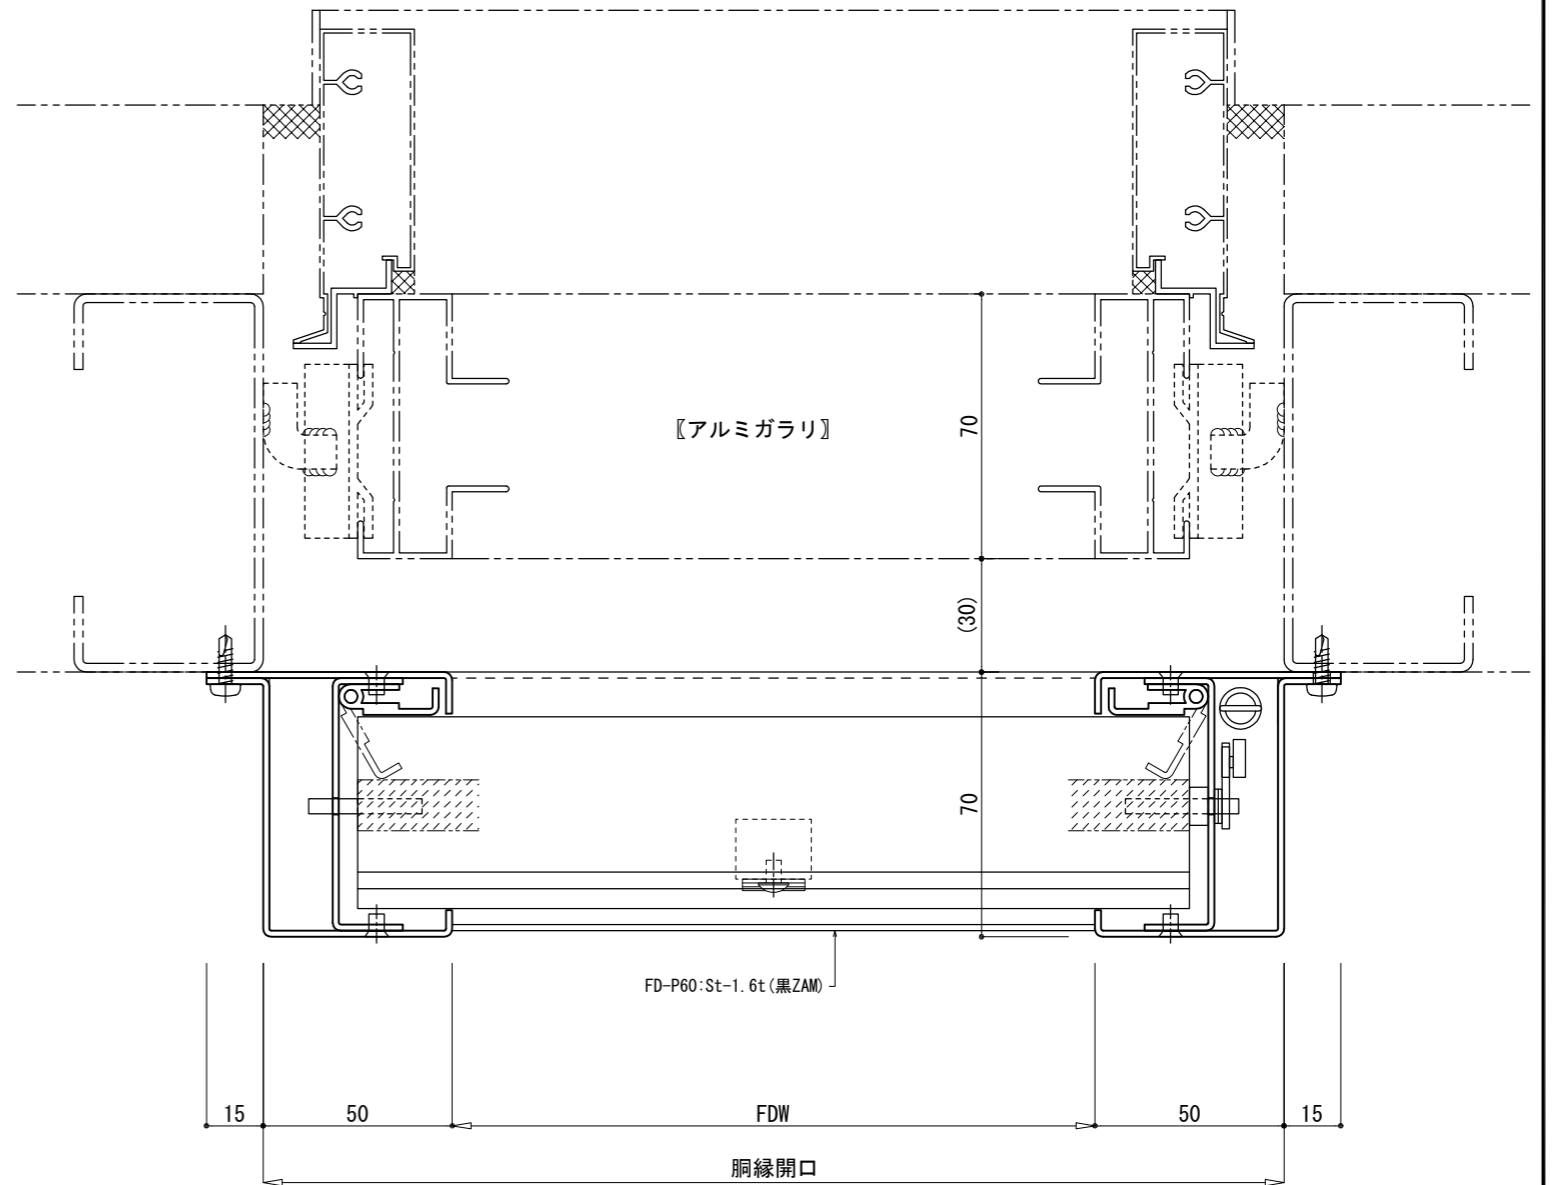

内部

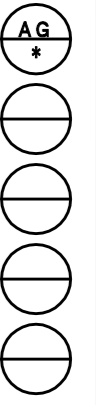

	設計監理	工事名	承諾印	検	作	縮	図
	施工	図面名	FD-P60 納まり参考図C2	図	図	尺	番
						S=1/1	号