
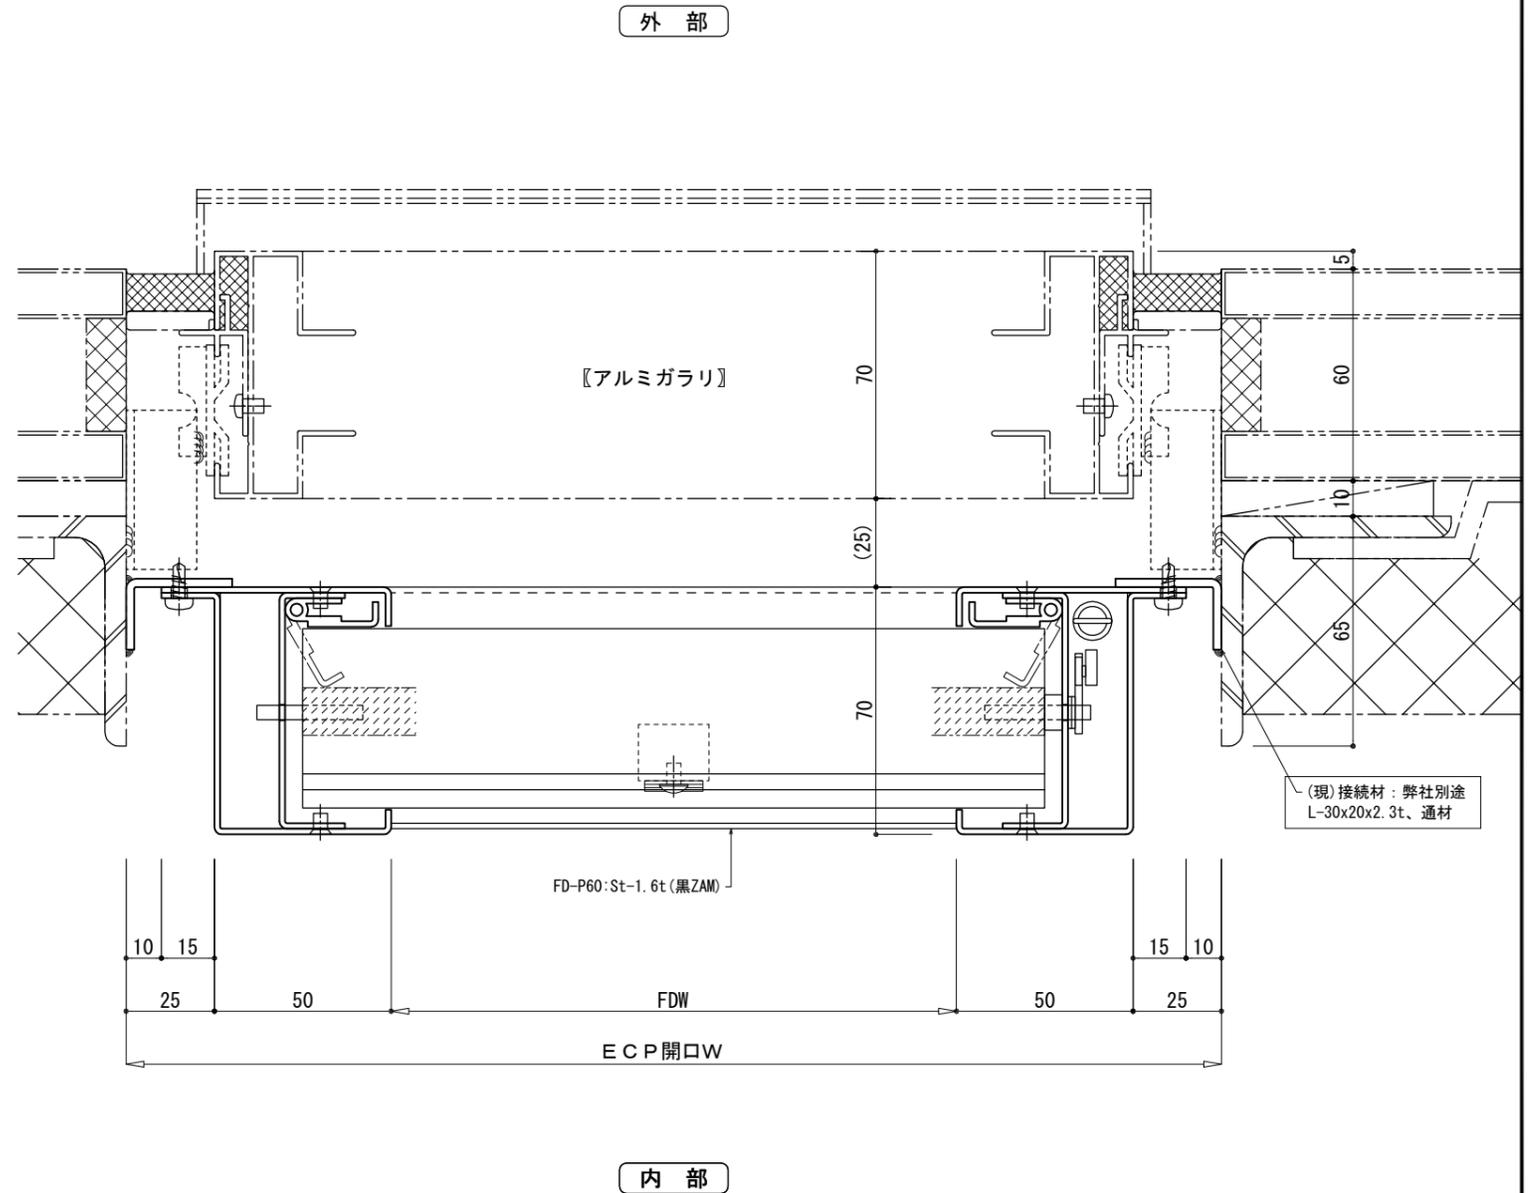
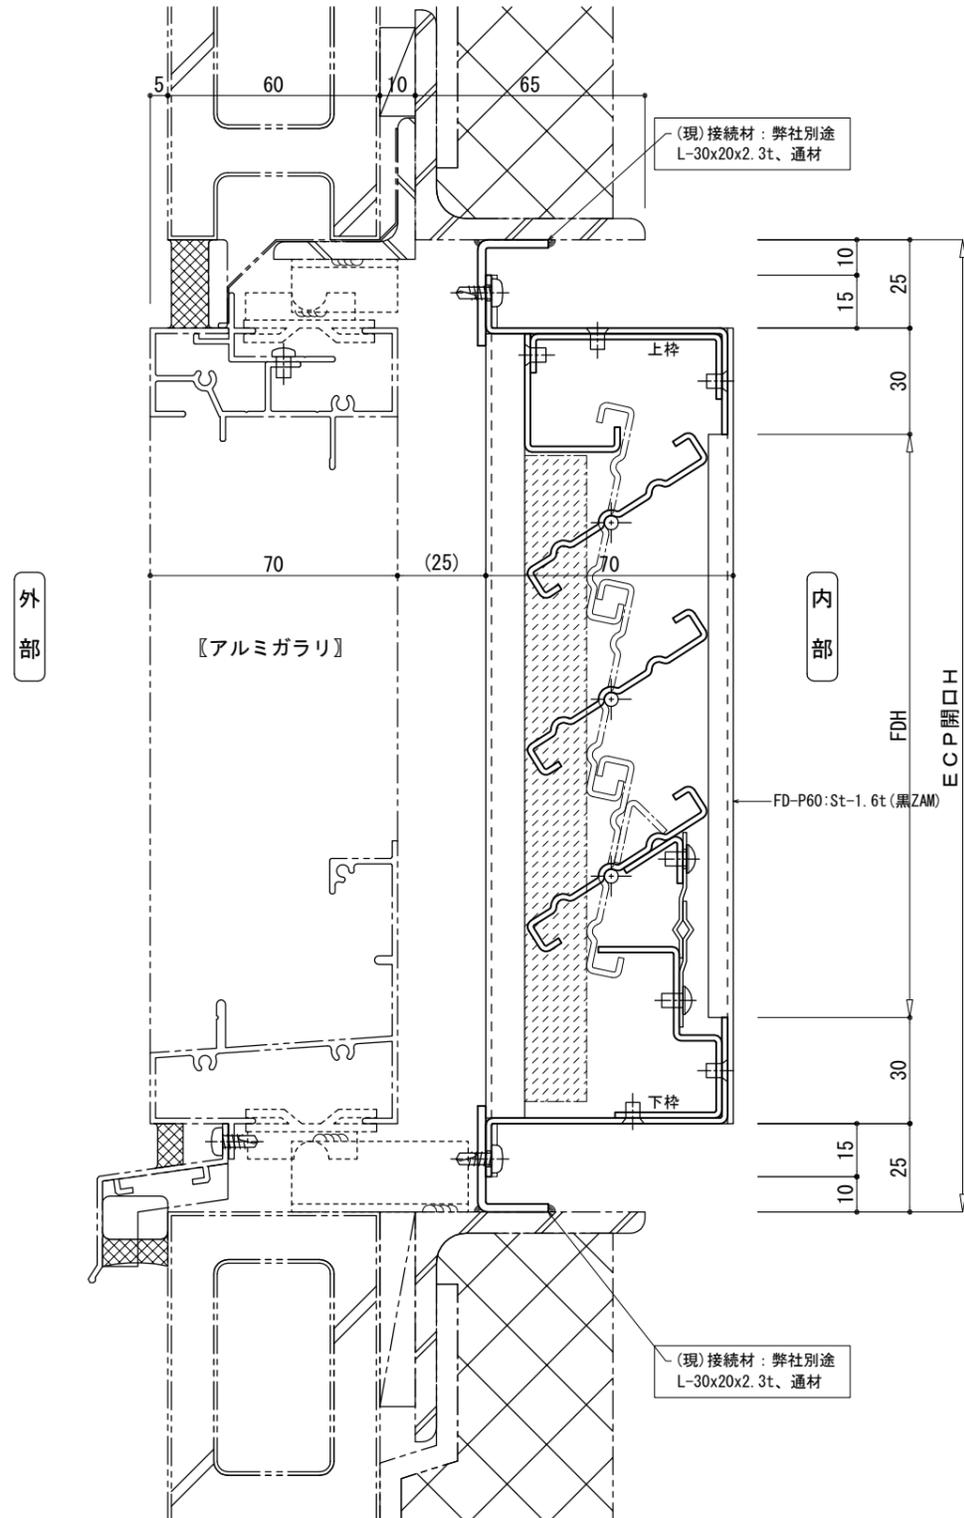


FDP60-C4 : 納まり参考図 (乾式近接型 4_ECP取付)

- ※外壁ECPの開口補強鉄材に接続アングル(脱落・延焼防止)を使用してFDを設置した参考図です。
- ※FD取付部の接続材四隅は隙間が空かない様に注意して下さい。(長目手配で現場開口実測後の切縮め推奨)
- ※()内寸法は枠見見込や納まりにより調整して下さい。(20~30mm程度)
- ※本納まりで100見込の場合は、内部飛び出しが大きすぎるため「乾式挟込型3」を参照下さい。

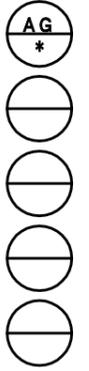

	△2022.06.01 開口誤差に対応するため端部クリアランス拡大。	設計監理	工事名	承諾印	検	作	縮	図
		施工	図面名				S=1/1	番
			FD-P60 納まり参考図C4					号