
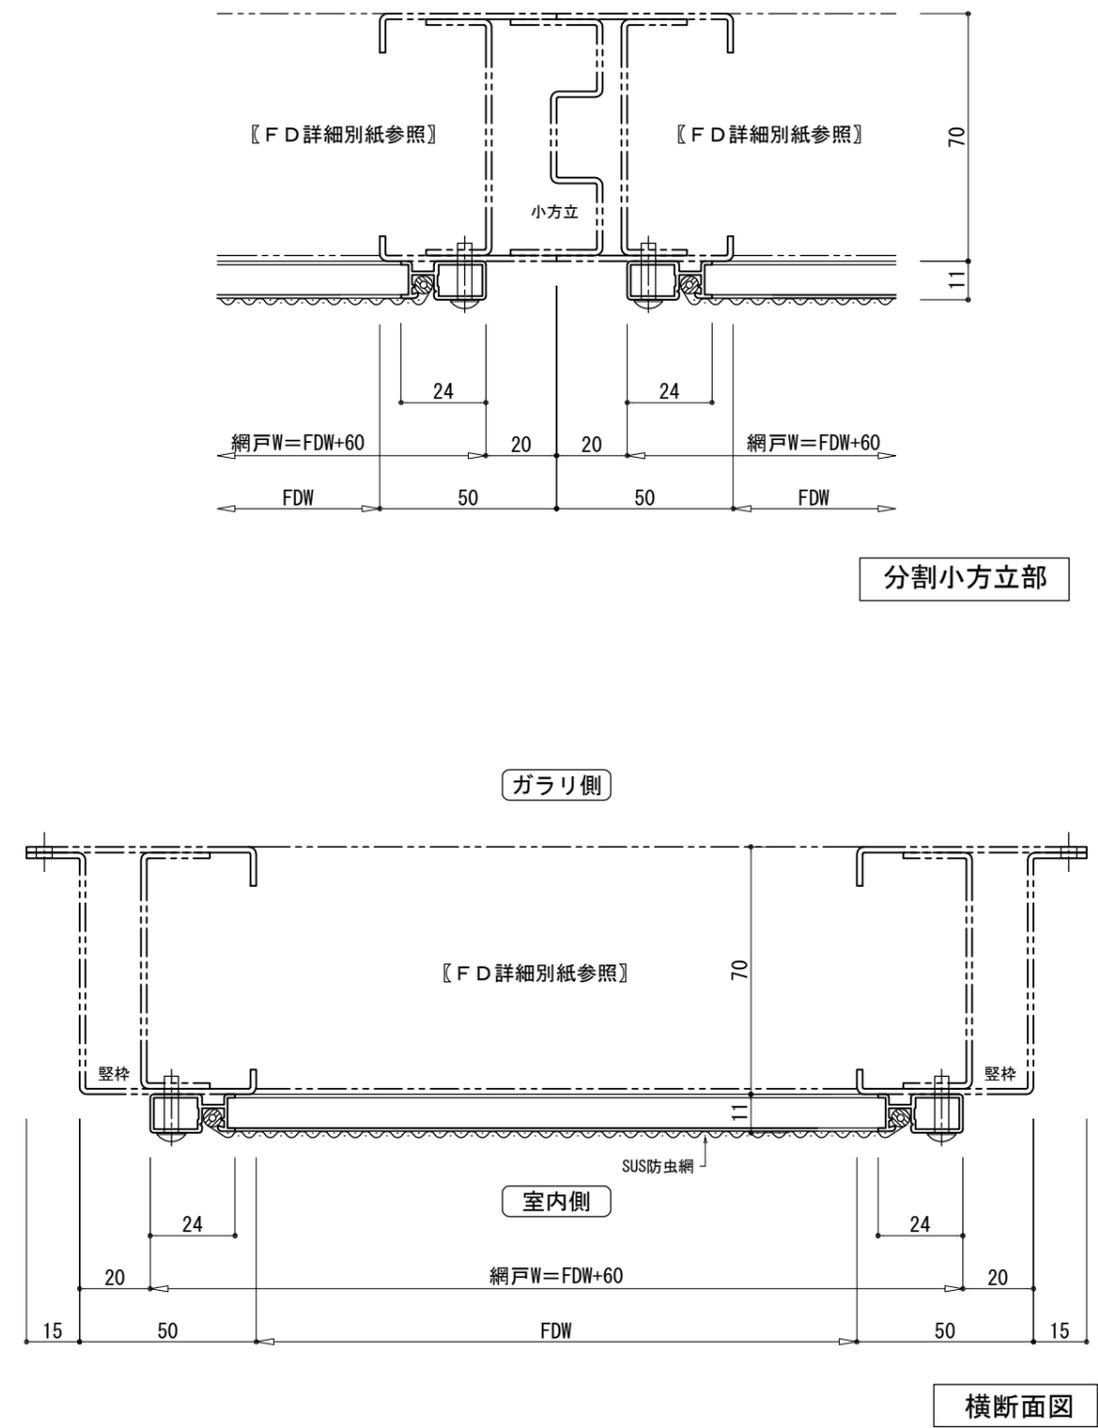
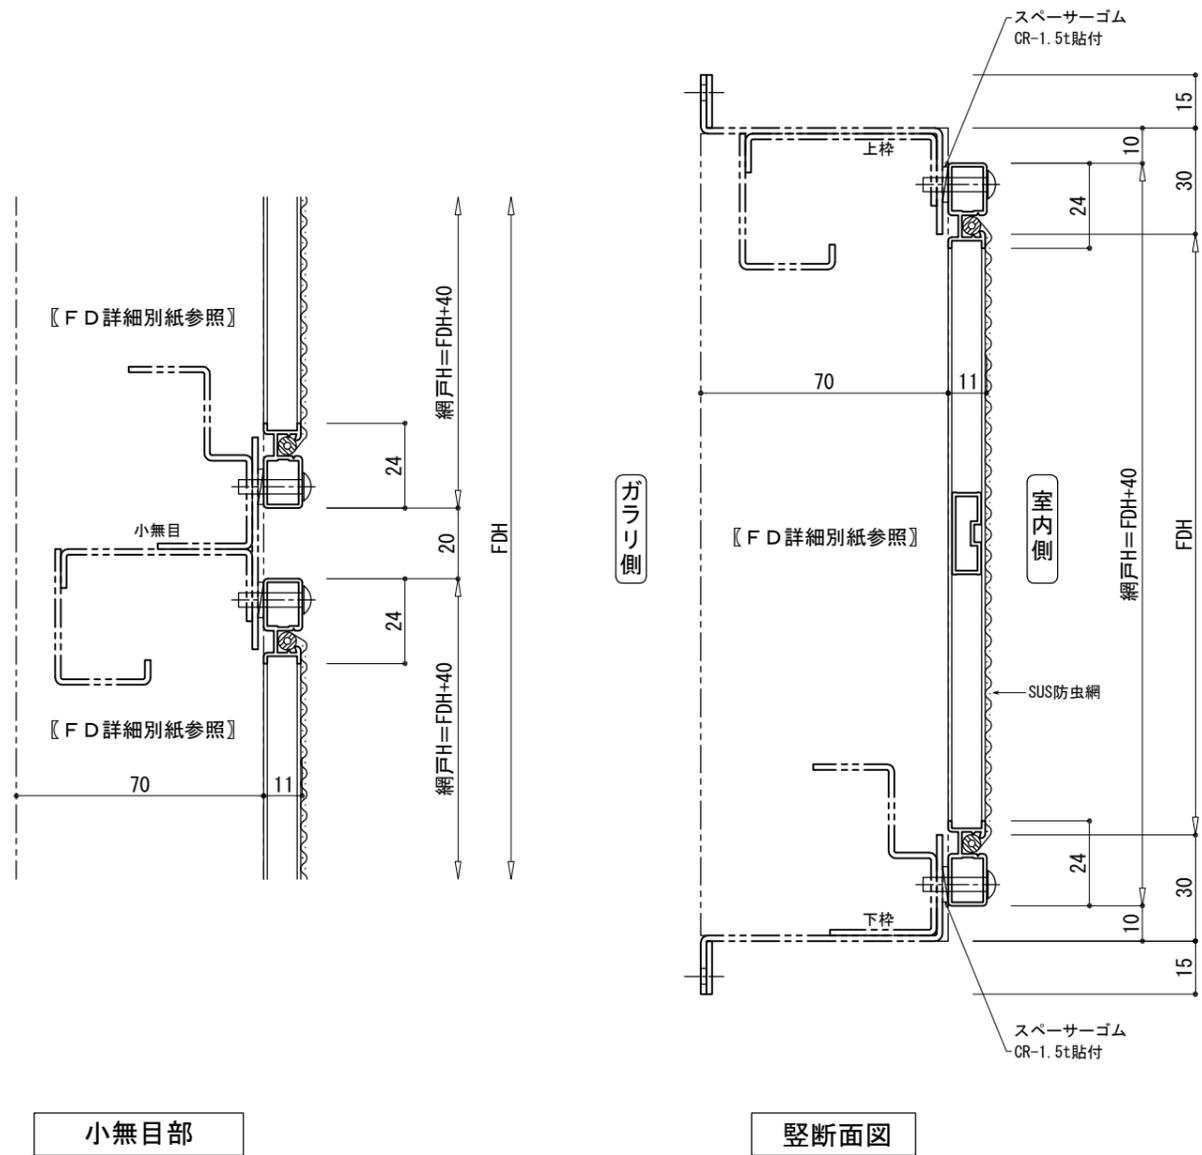


FDP60-01 : 防虫網詳細図 (社外購入品)

1. 指示なき限り網戸形材は電解黒系色 (YB-5N)、網はSUS304: φ0.2×18メッシュ (生地) とします。
2. FDを定期点検する場合網戸を毎回取外す必要がありますので、ビス種類ご確認願います。
指示なき限り網戸枠は十字穴付M4トラスビスで固定します。(蝶ねじ、特殊ボルトは要相談)
3. ヒューズ交換時や分割無目結合時は、一度網戸を取り外してから再取り付けして下さい。

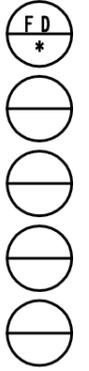

	△2021.08.31 FDに対する網戸WHの位置変更しました。	設計監理	工事名	承諾印	検	作	縮	図
		施工	図面名 FDP-60 防虫網詳細図				S=1/1	番