AG
*

無目詳細図　S=1/2

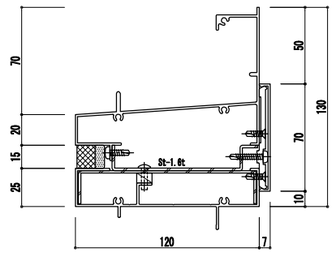

方立詳細図　S=1/2

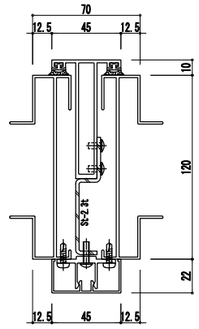

上図はＡ方立の断面図です
強度は「製作範囲表」参照

※サッシュアンカー折返し部が躯体に干渉してますので、折曲げ角度変更か切断にて対応します。

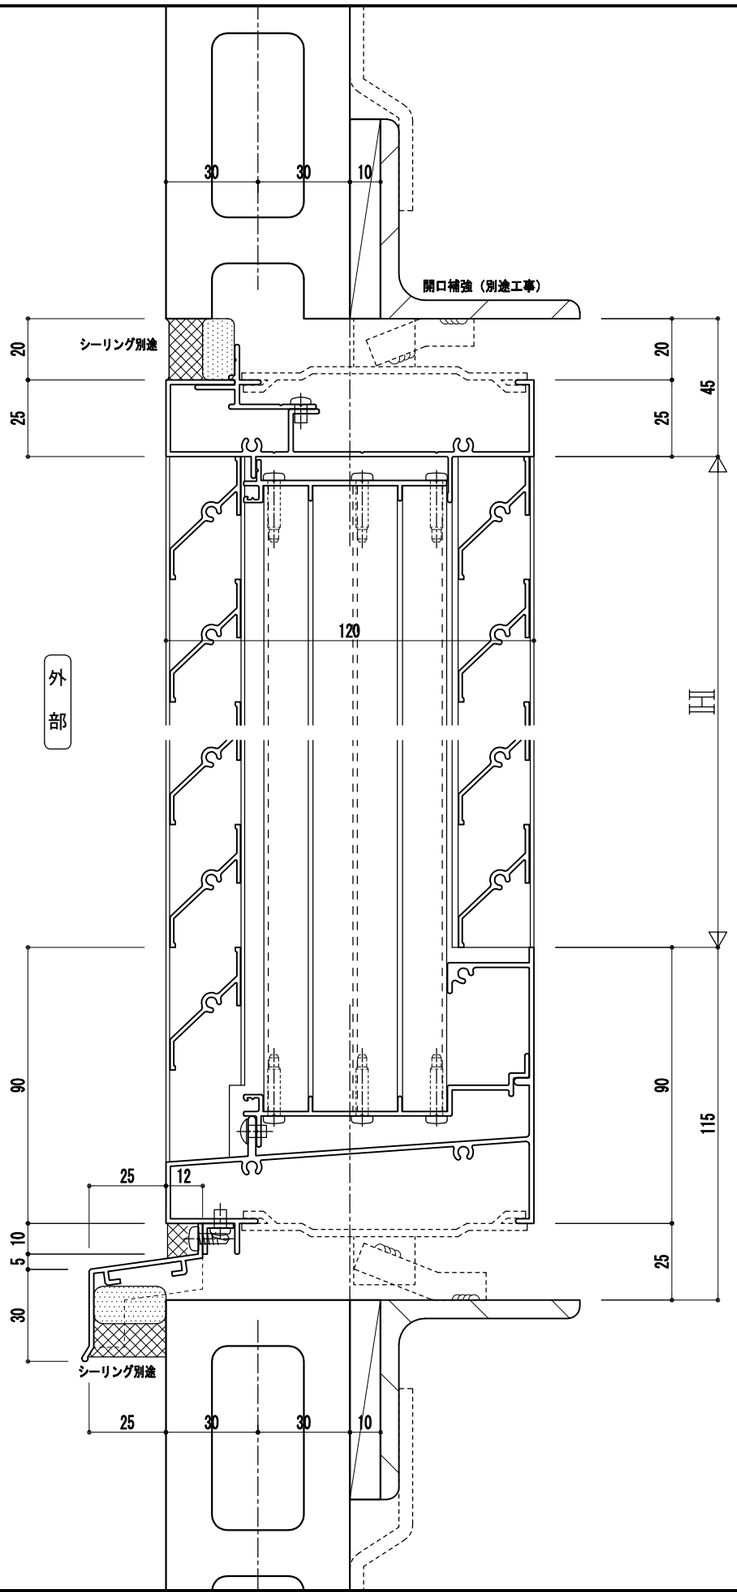

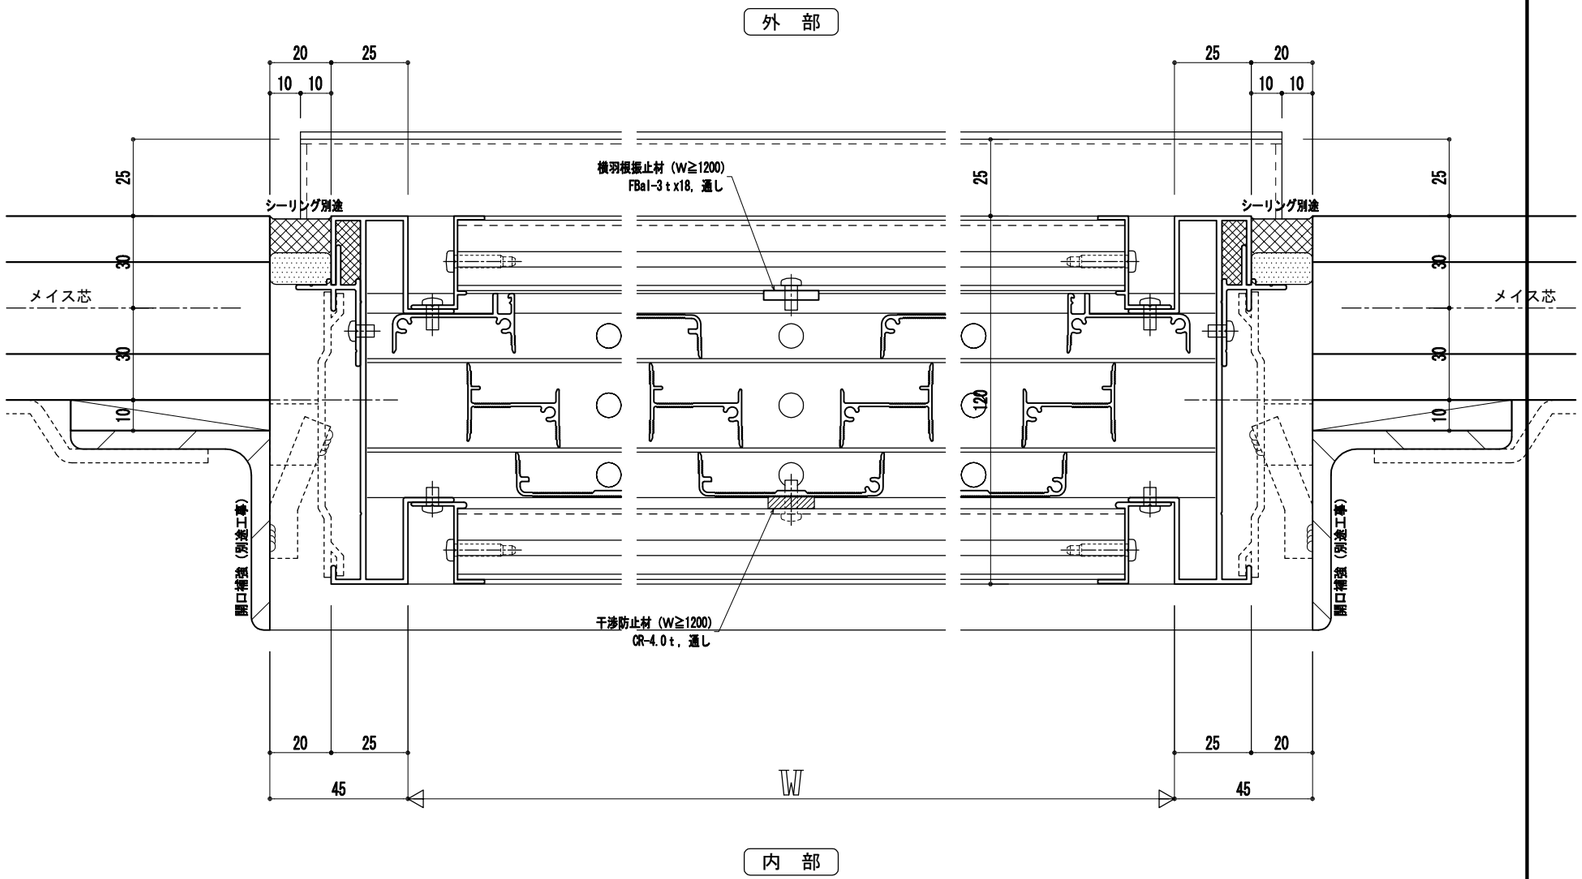

PROGRESS AN		設計監理		工事名		承諾印		検図		作図		縮尺	S=1/1
		施　工		図面名	PSA-120　断　面　図							図番号	

株式会社　プログレスAN