AG
*

無目詳細図　S=1/2

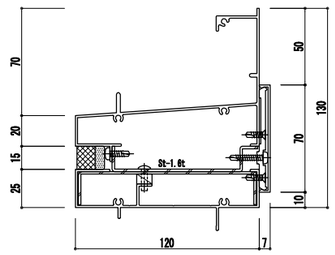

方立詳細図　S=1/2

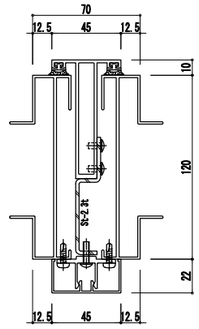

上図はＡ方立の断面図です
強度は「製作範囲表」参照

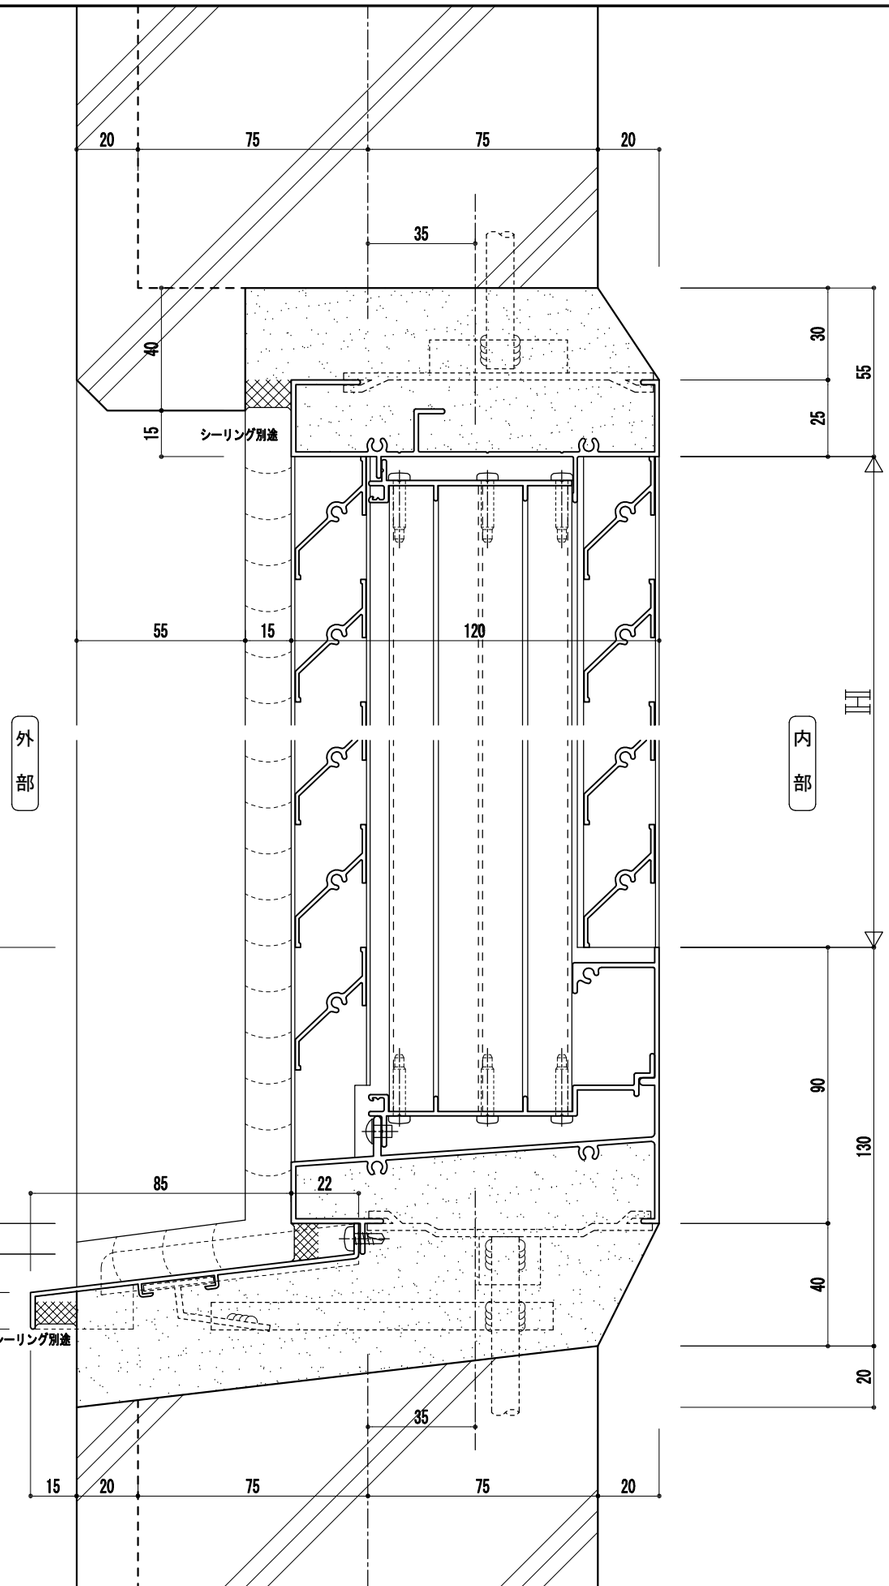

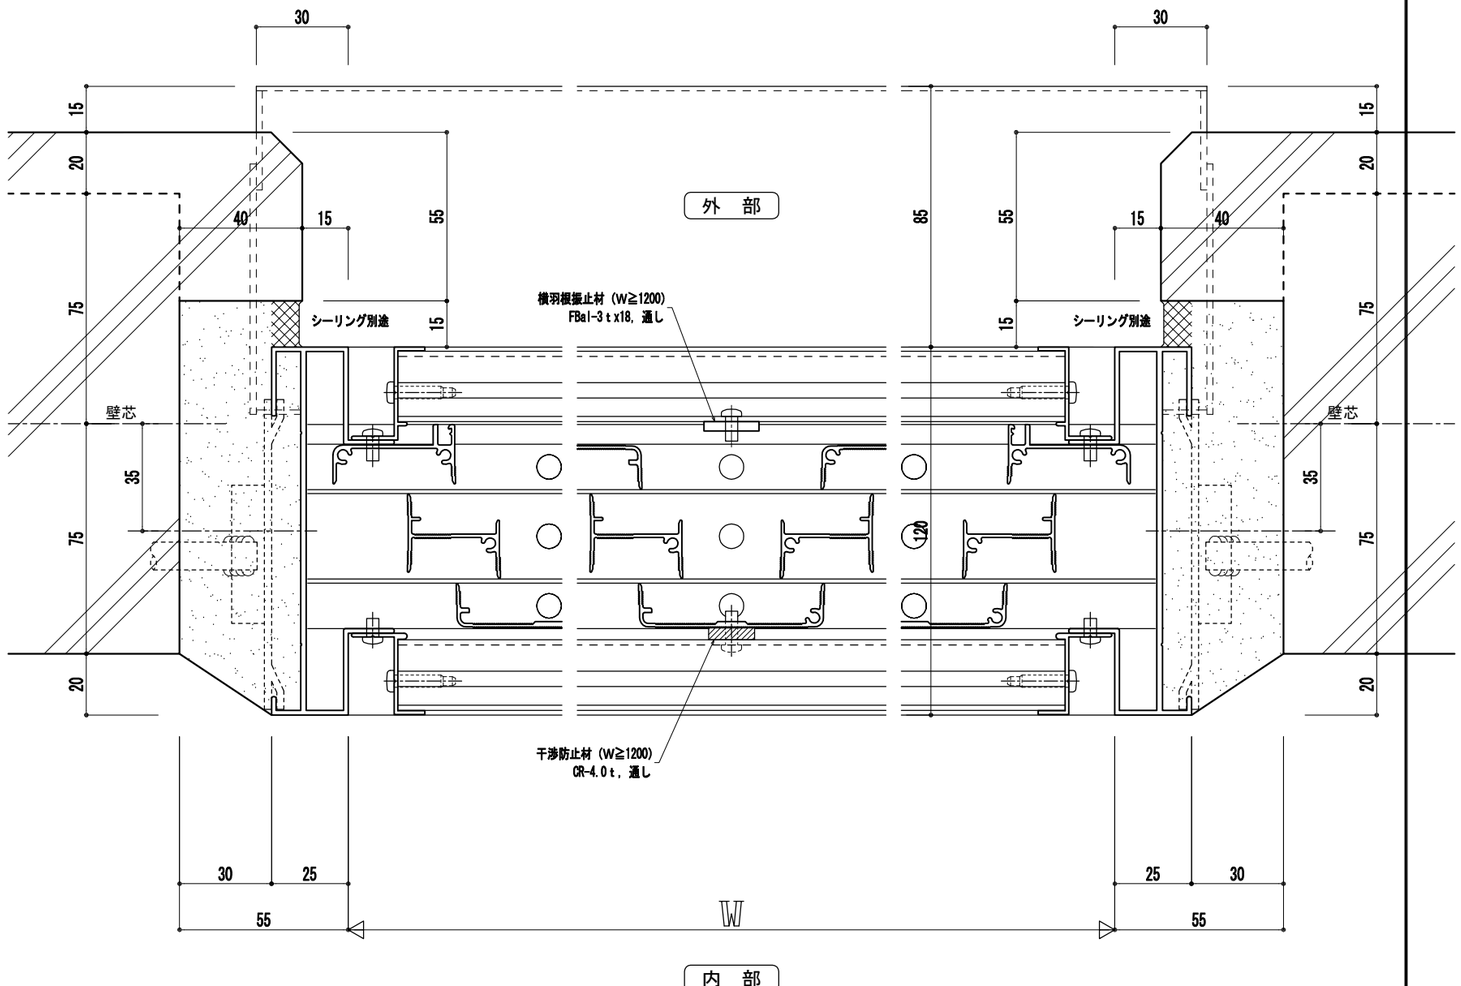

PROGRESS AN		設計監理		工事名		承諾印		検図		作図		縮尺 S=1/1	図番号
		施　工		図面名	PSA-120　断　面　図								

株式会社　プログレスAN